


DOCUMENTO 4

CARTOGRAFÍA

Documento de Ponencia de valores total sometido a trámite de audiencia previo a su aprobación.

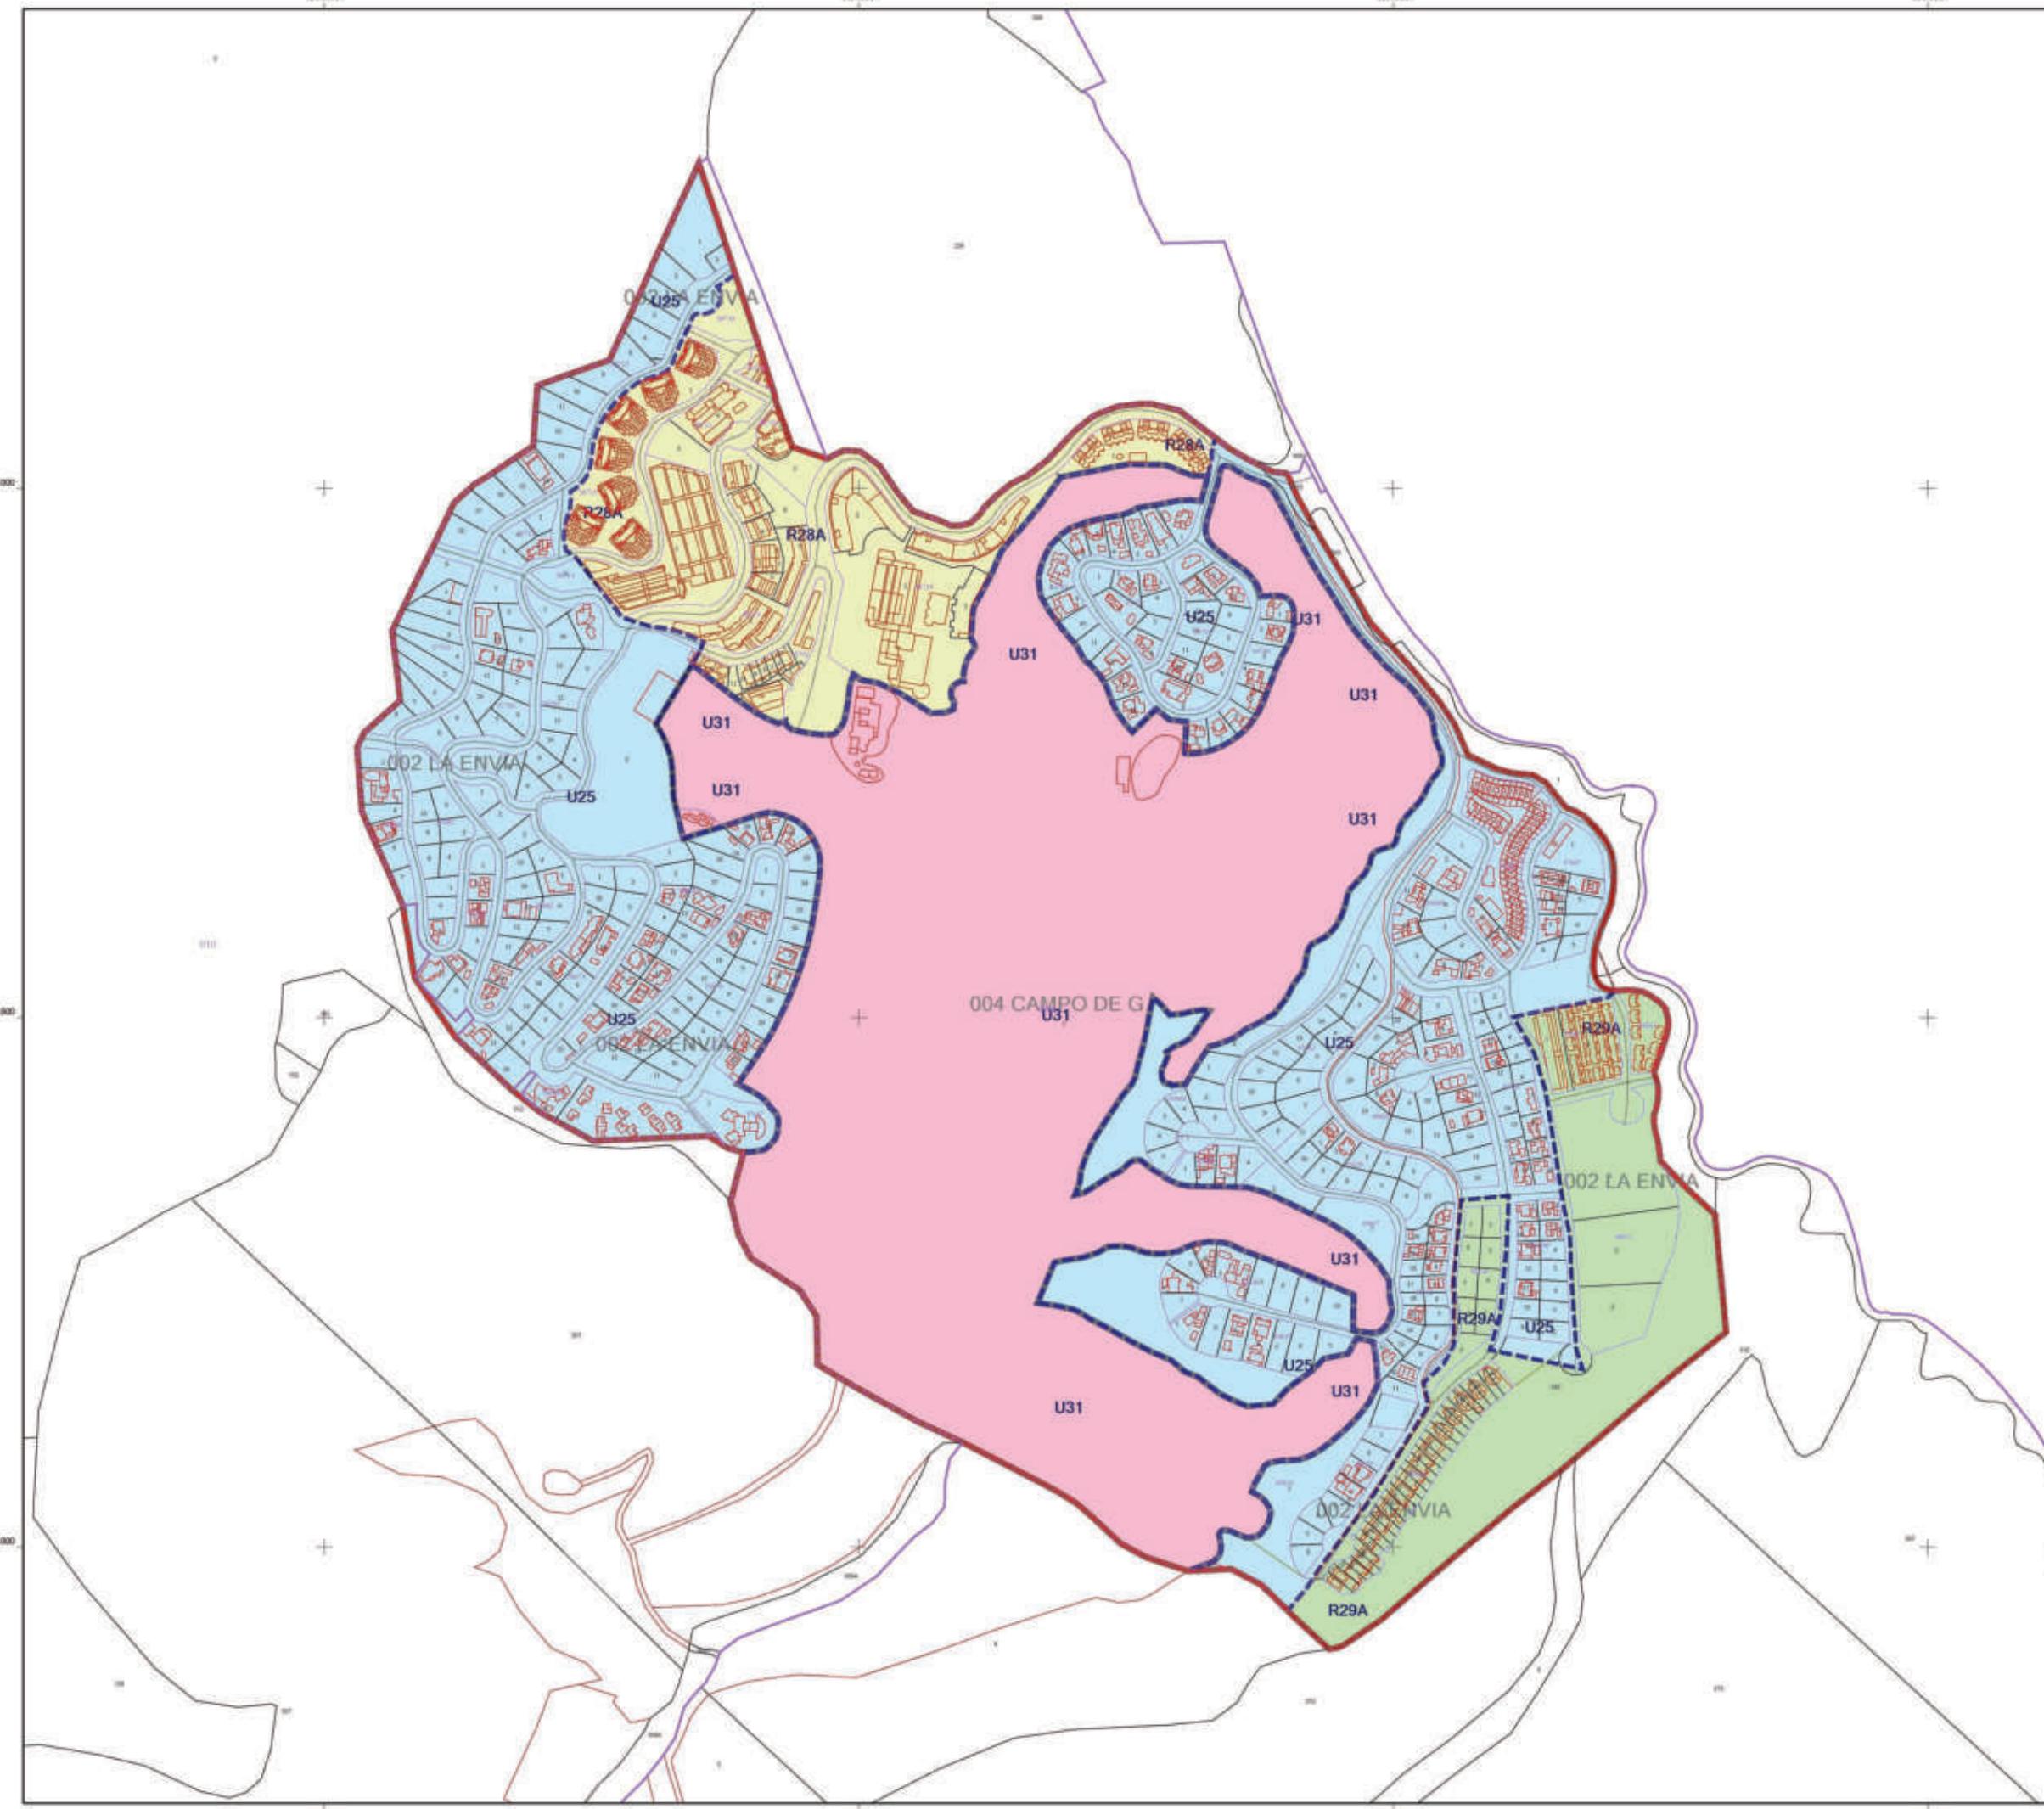


CARTOGRAFÍA CATASTRAL
GERENCIA TERRITORIAL DE ALMERÍA
Término Municipal de VICAR (102)

Proyección UTM
HUSO 25830
Escala 1:6000

Fecha : 06/05/2021

Símbolos Utilizados

001	Polygono de valoración	PR28, PR28B, R28...
	Límite de polygono de valoración	R28, R28A, R28B...
PR28	Zona de valor	U25
	Límite de zona de valor	U27
	Delimitación de suelo de naturaleza urbana	PUZA, U28
	Zonas de Valor	U30
		U31
		R24A
		R25A

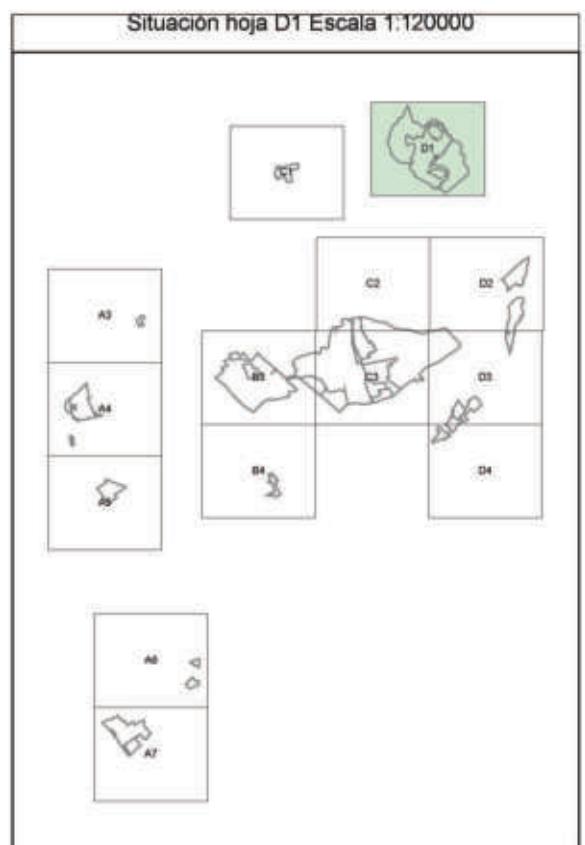

MINISTERIO DE HACIENDA

TERMINO MUNICIPAL DE VICAR


Título proyecto: **PONENCIA DE VALORES TOTAL**

Título plano: **SUELO DE NATURALEZA URBANA POLÍGONOS DE VALORACIÓN Y ZONAS DE VALOR**



Autores:

EL TÉCNICO SUPERIOR DE INSPECCIÓN	LA GERENTE TERRITORIAL
Fdo: Ernesto Sánchez Mateu	Fdo: Yolanda I. Ríos Vallejo


Fecha: **06/05/2021** Escala: **1:6000** Plano N°: **1/14**

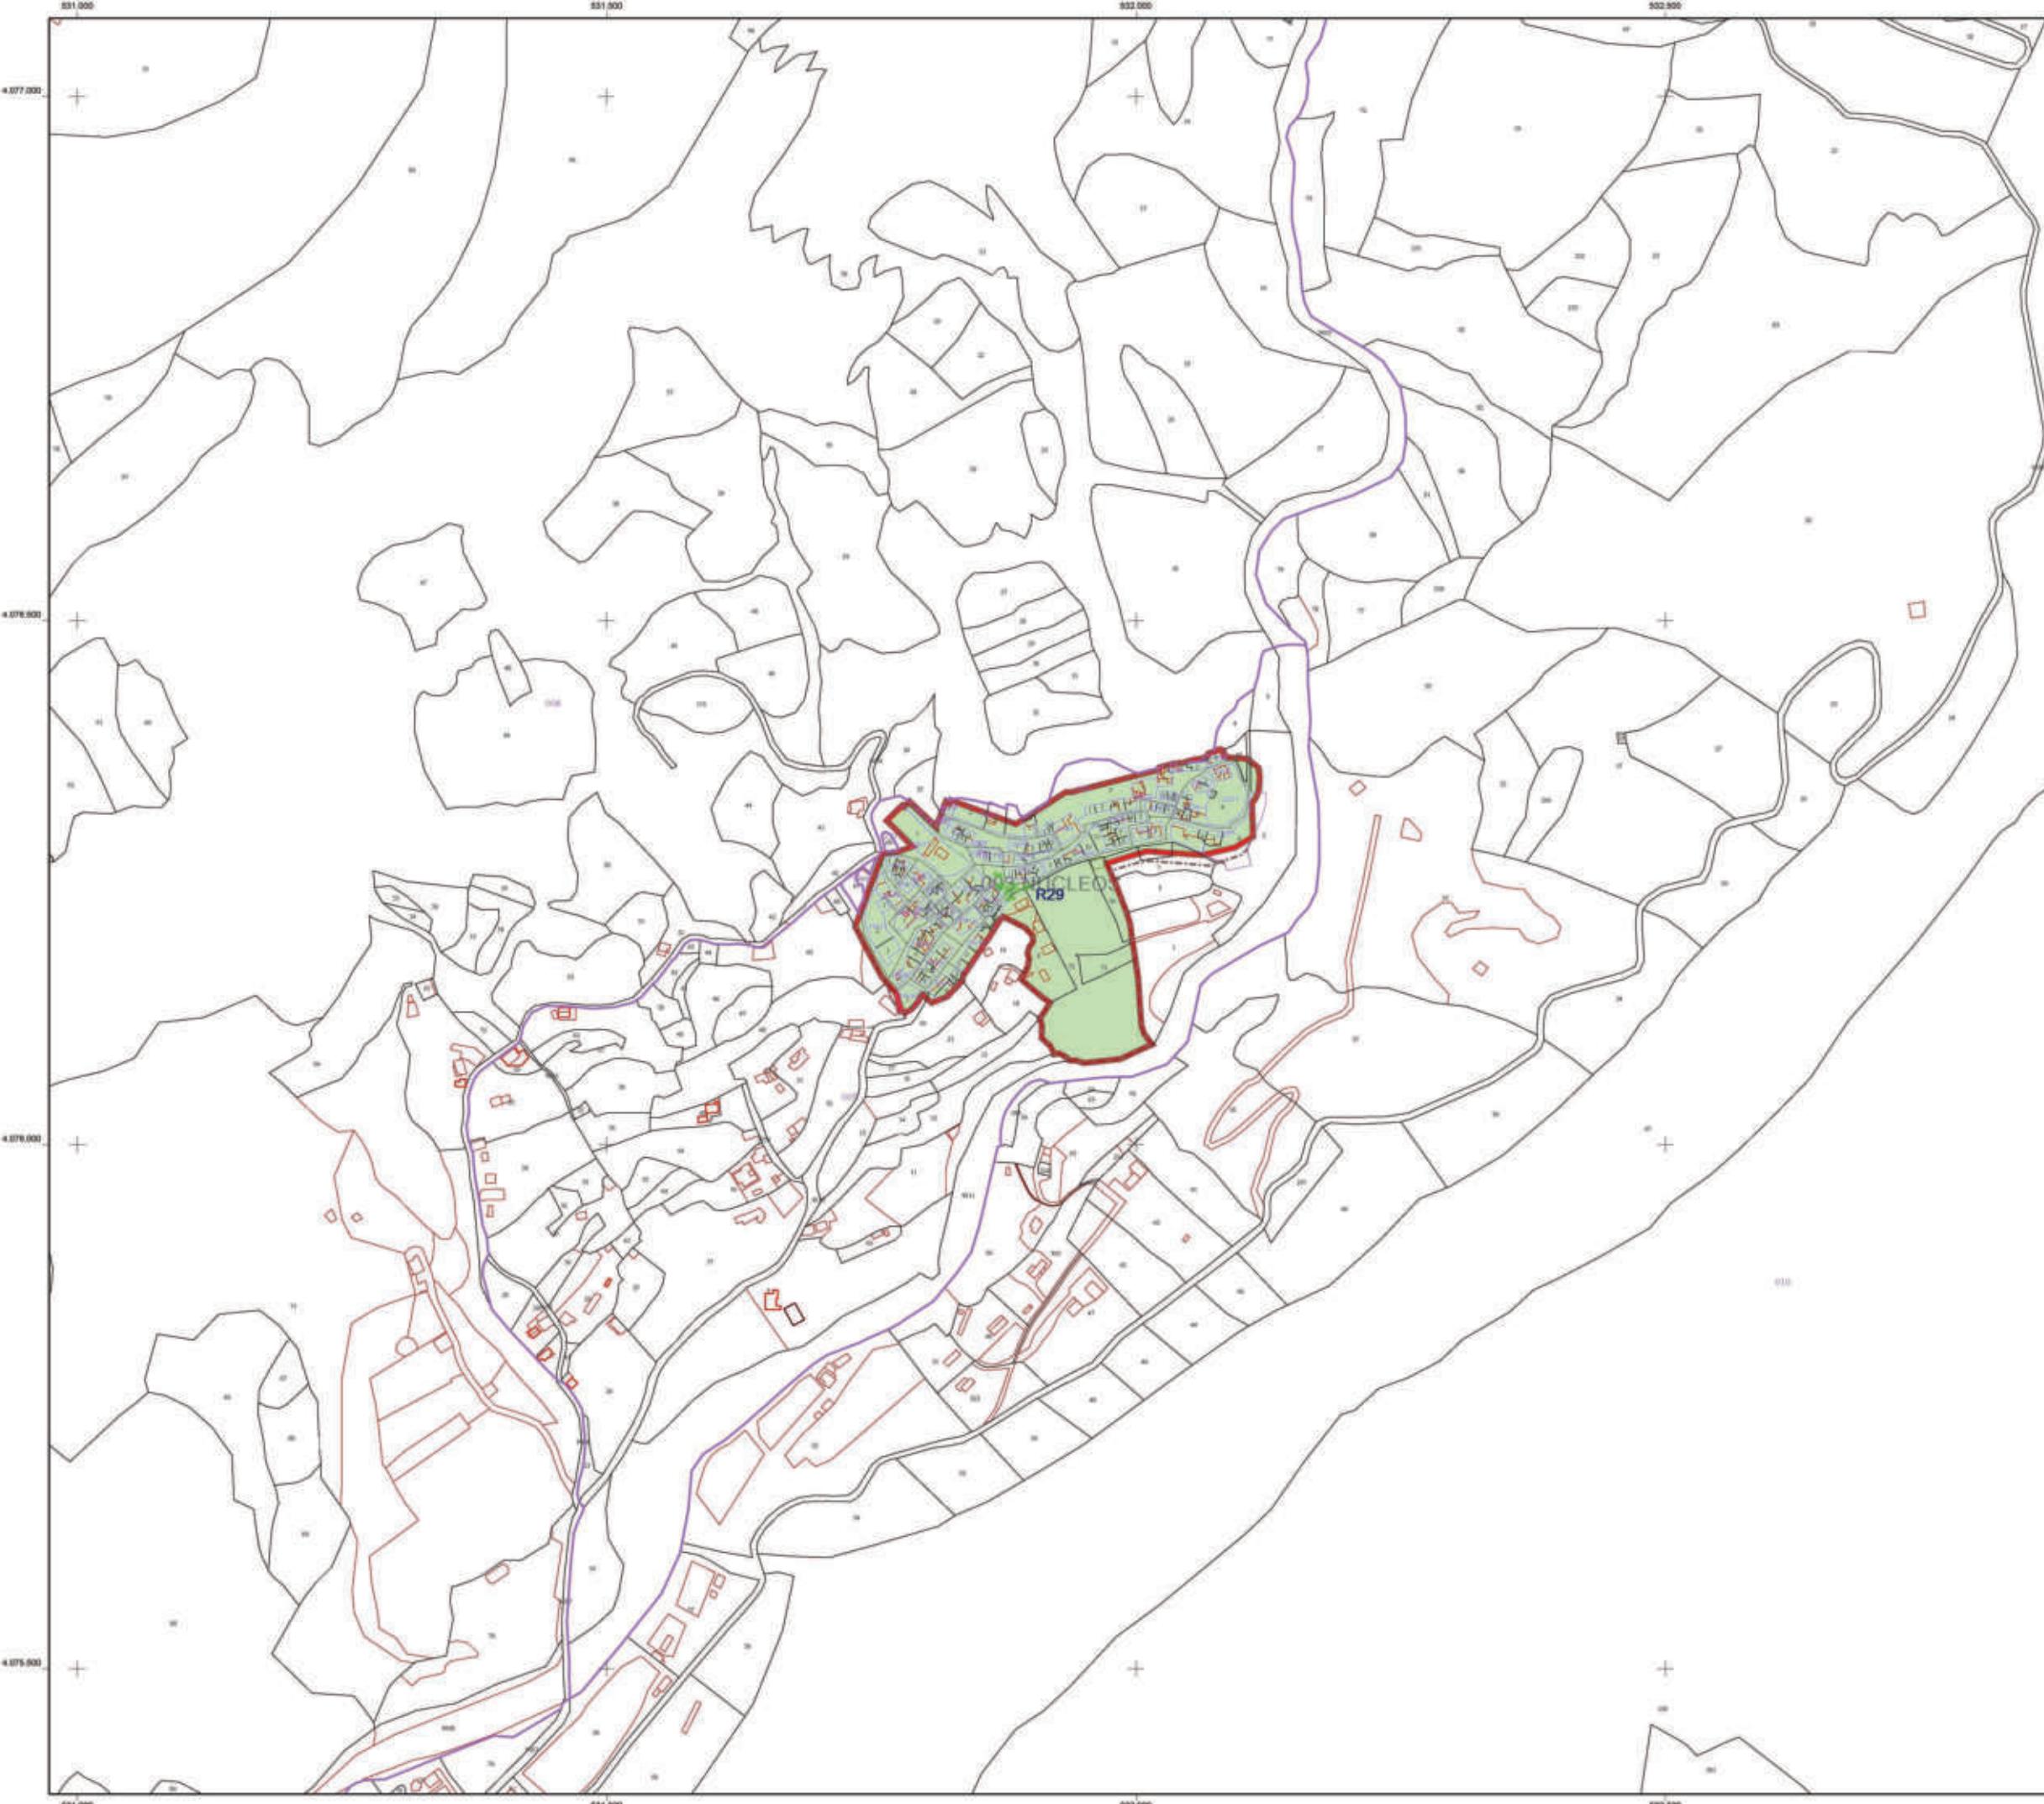

CARTOGRAFÍA CATASTRAL	
GERENCIA TERRITORIAL DE ALMERÍA	
Término Municipal de VICAR (102)	
Proyección UTM HUSO 25830	
Escala 1:6000	
Fecha : 06/05/2021	
Símbolos Utilizados	
001	Polygono de valoración Límite de polígono de valoración
PR28	Zona de valor Límite de zona de valor
	Delineación de suelo de naturaleza urbana
Zonas de Valor	
R24A	PR28, PR28B, R28... R23, R26A PR28, R28, R30F
R25A	U25 U27 PUZA, U28
	U20 U21
Situación hoja C1 Escala 1:120000	
 TERMINO MUNICIPAL DE VICAR	
Título proyecto: PONENCIA DE VALORES TOTAL	
Título plano: SUELO DE NATURALEZA URBANA POLÍGONOS DE VALORACIÓN Y ZONAS DE VALOR	
Autores: EL TÉCNICO SUPERIOR DE INSPECCIÓN LA GERENTE TERRITORIAL	
 Fdo: Ernesto Sánchez Mateu Fdo: Yolanda I. Ríos Vallejo	
Fecha: 06/05/2021	
Escala: 1:6000	Piano N°: 2/14

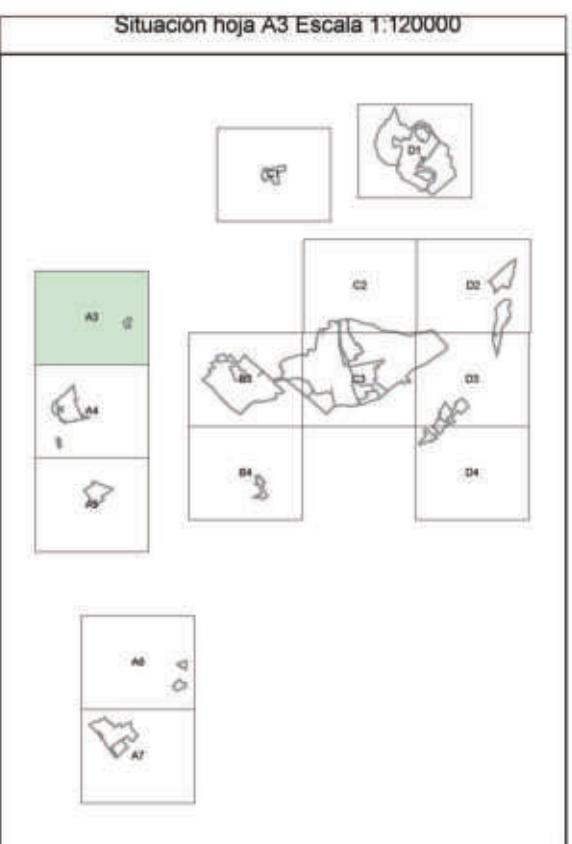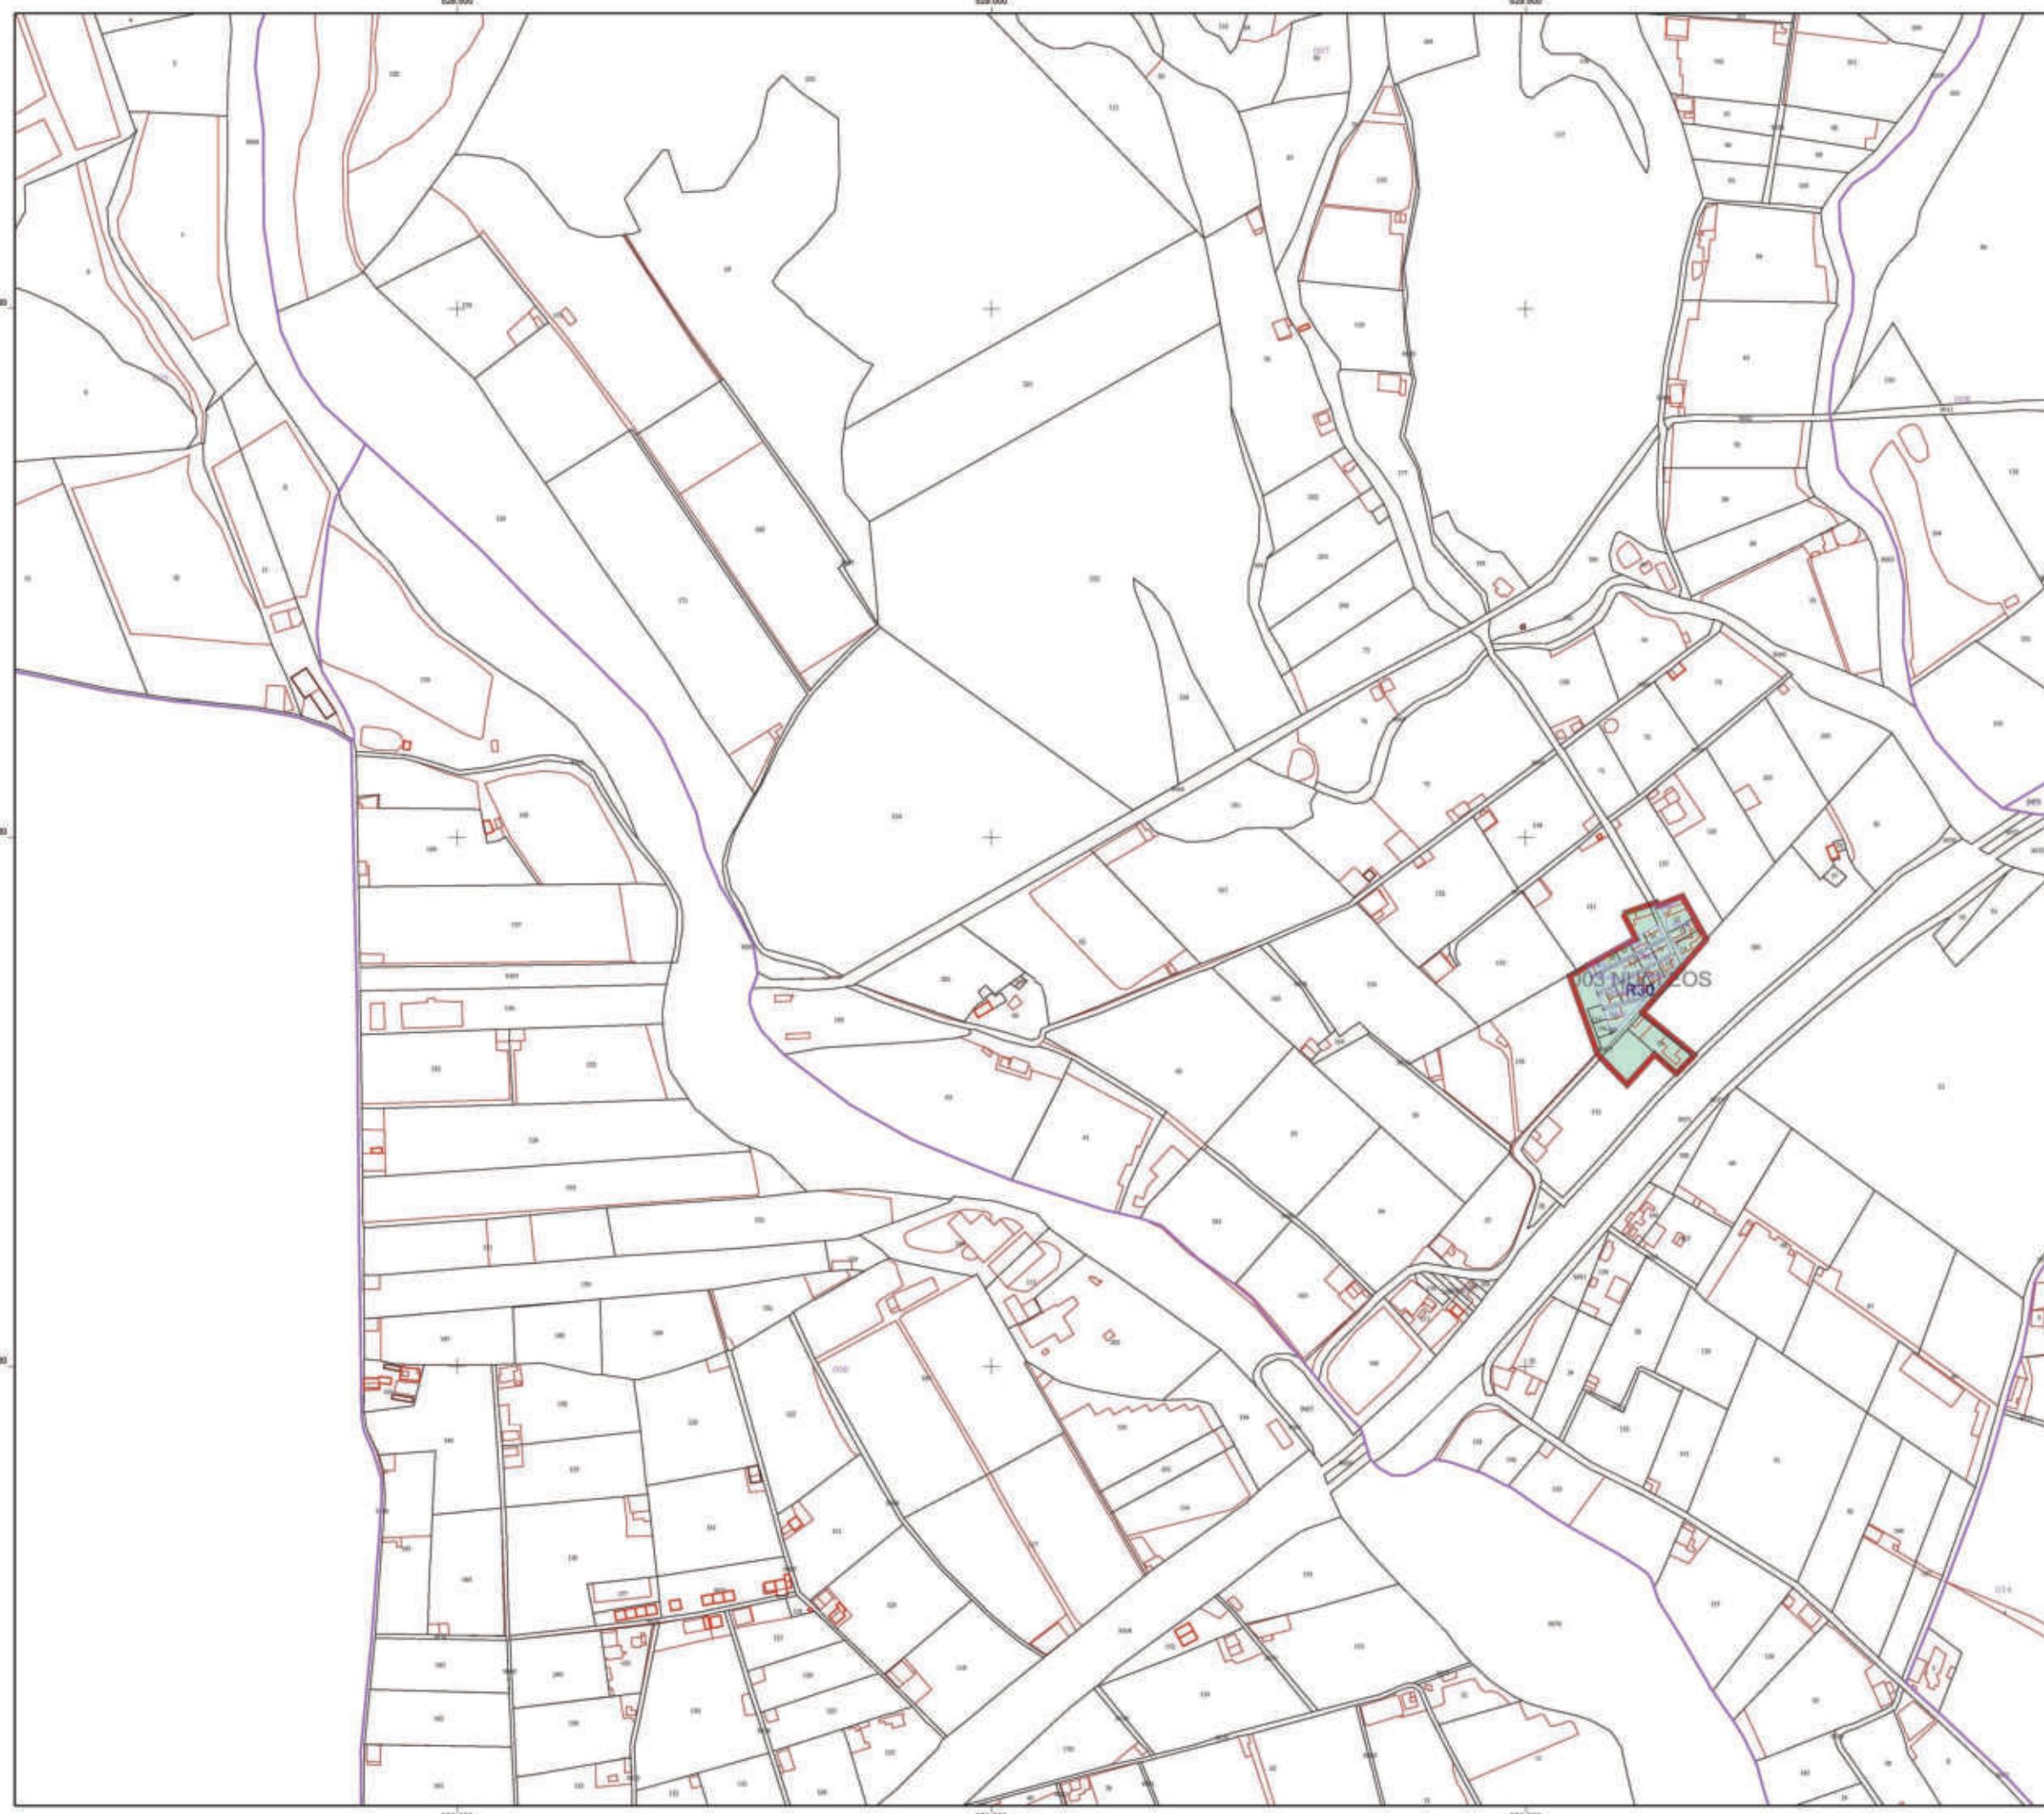

	MINISTERIO DE HACIENDA
DIRECCIÓN GENERAL DE LA RECAUDACIÓN DIRECCIÓN DEL ESTADO CATASTRAL	
TERMINO MUNICIPAL DE VICAR	
Título proyecto: PONENCIA DE VALORES TOTAL	
Título plano: SUELO DE NATURALEZA URBANA POLÍGONOS DE VALORACIÓN Y ZONAS DE VALOR	
Autores: EL TÉCNICO SUPERIOR DE INSPECCIÓN LA GERENTE TERRITORIAL	
Fdo: Ernesto Sánchez Mateu	Fdo: Yolanda I. Ríos Vallejo
Fecha: 06/05/2021	Escala: 1:6000
Plano N° 514	

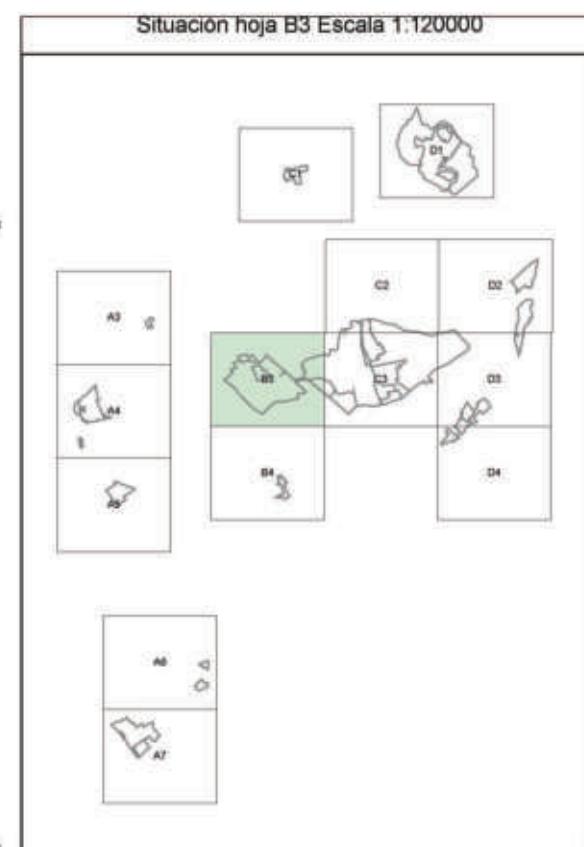

MINISTERIO DE HACIENDA

TERMINO MUNICIPAL DE VICAR


Título proyecto: PONENCIA DE VALORES TOTAL

Título plano: SUELO DE NATURALEZA URBANA
POLÍGONOS DE VALORACIÓN Y ZONAS DE VALOR

Autores:

EL TÉCNICO SUPERIOR DE INSPECCIÓN	LA GERENTE TERRITORIAL
<i>(Signature)</i>	<i>(Signature)</i>
Fdo: Ernesto Sánchez Mateu	Fdo: Yolanda I. Ríos Vallejo

Fecha: 06/05/2021 **Escala:** 1:6000 **Piano N°:** 6/14

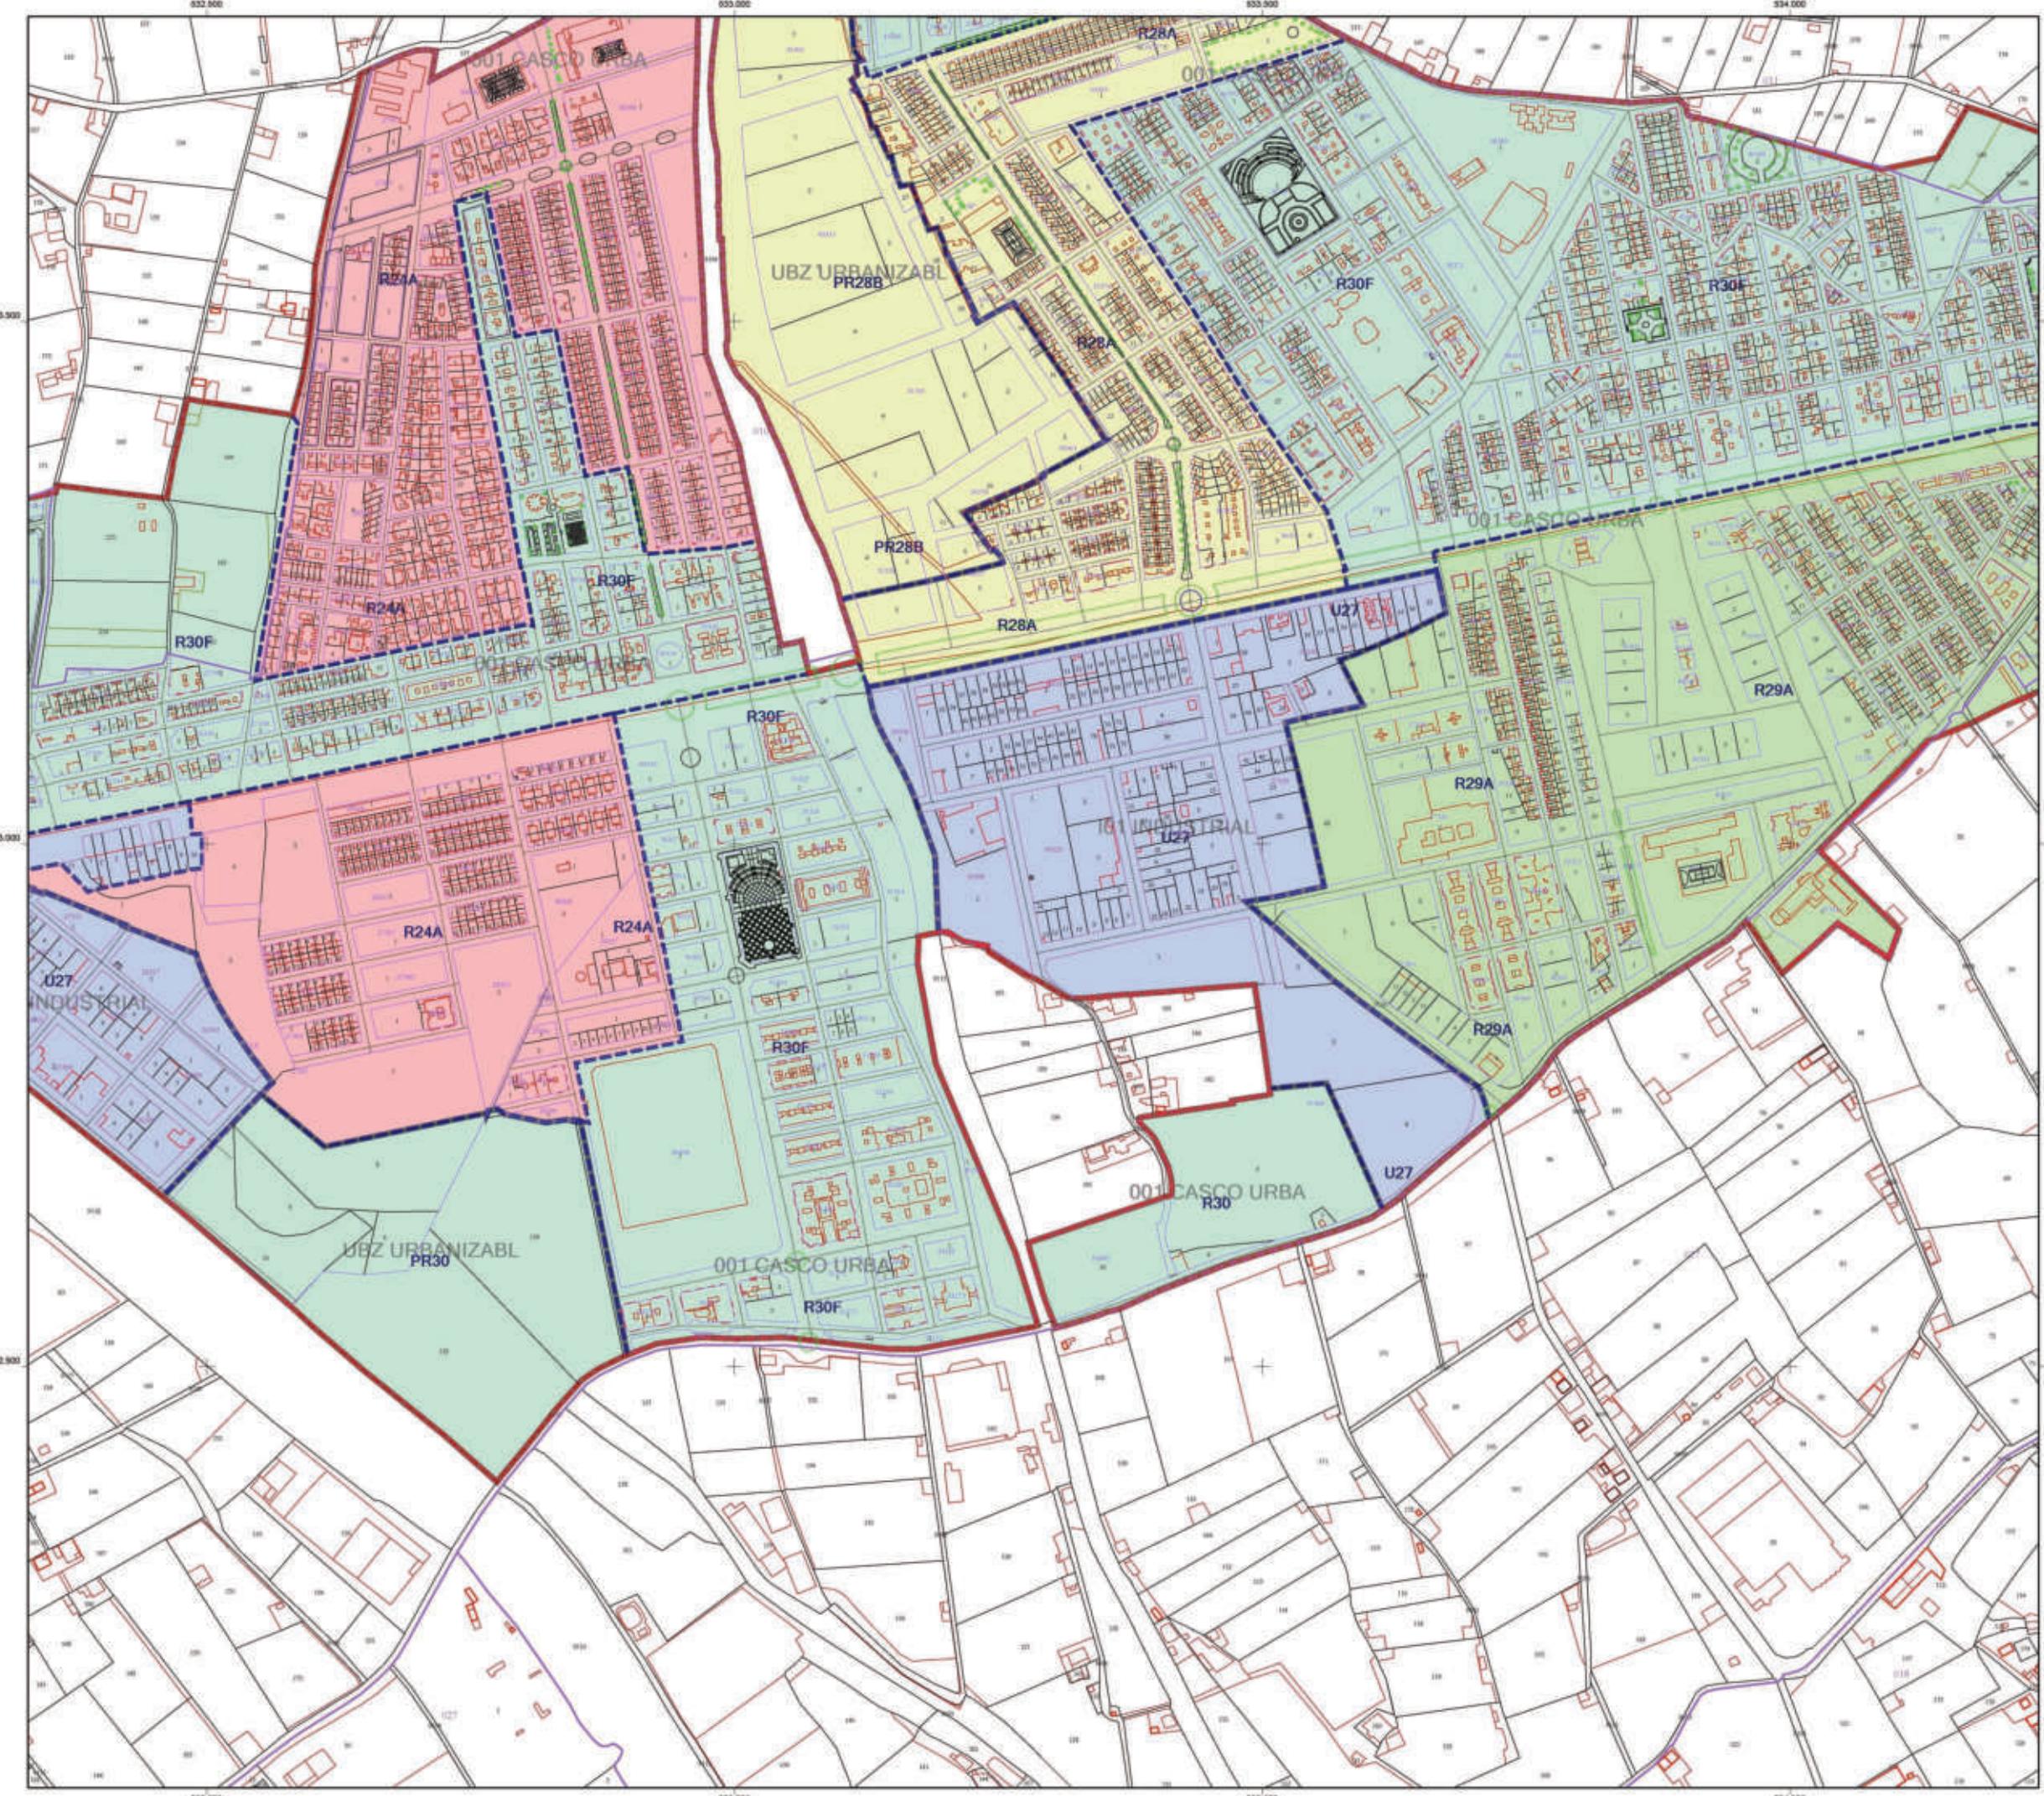

CARTOGRAFÍA CATASTRAL GERENCIA TERRITORIAL DE ALMERÍA

Término Municipal de VICAR (102)

Proyección UTM

HUSO 25830


Escala 1:6000

0 50 100 150 200 250 300 m
Fecha : 06/05/2021



Símbolos Utilizados

001	Polygono de valoración	PR28, PR28B, R28...
	Límite de polygono de valoración	R28, R26A
	Zona de valor	PR28, R28, R30F
PR28	Límite de zona de valor	U25
	Delimitación de suelo de naturaleza urbana	U27
	Zonas de Valor	PUZA, U28
R24A		U29
R25A		U30
R26A		UB1
R27A		UB2
R28A		UB3
R29A		UB4

Situación hoja C3 Escala 1:120000

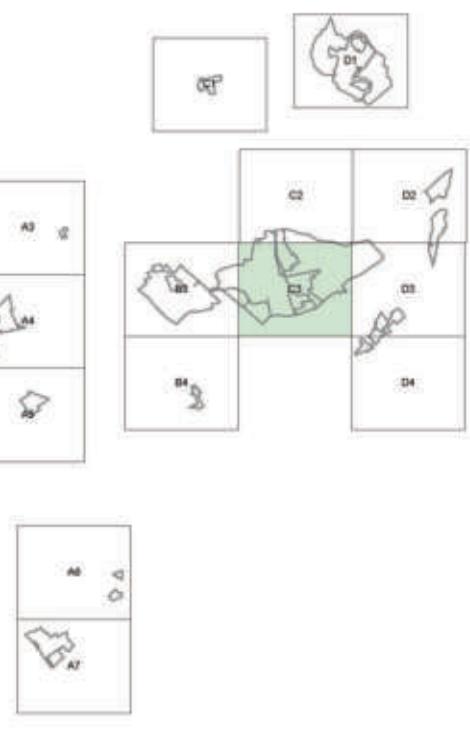

	TERMINO MUNICIPAL DE VICAR
Título proyecto	
PONENCIA DE VALORES TOTAL	
Título plano	
SUELO DE NATURALEZA URBANA POLÍGONOS DE VALORACIÓN Y ZONAS DE VALOR	
Autores	LA GERENTE TERRITORIAL
EL TÉCNICO SUPERIOR DE INSPECCIÓN	
Fdo: Ernesto Sánchez Mateu	Fdo: Yolanda I. Ríos Vallejo
Fecha	Escala
06/05/2021	1:6000
	Punto N°
	714

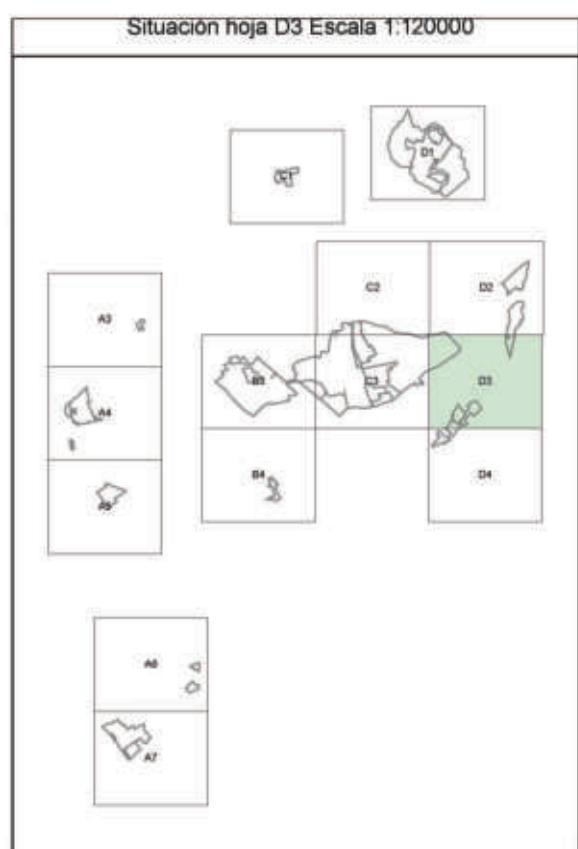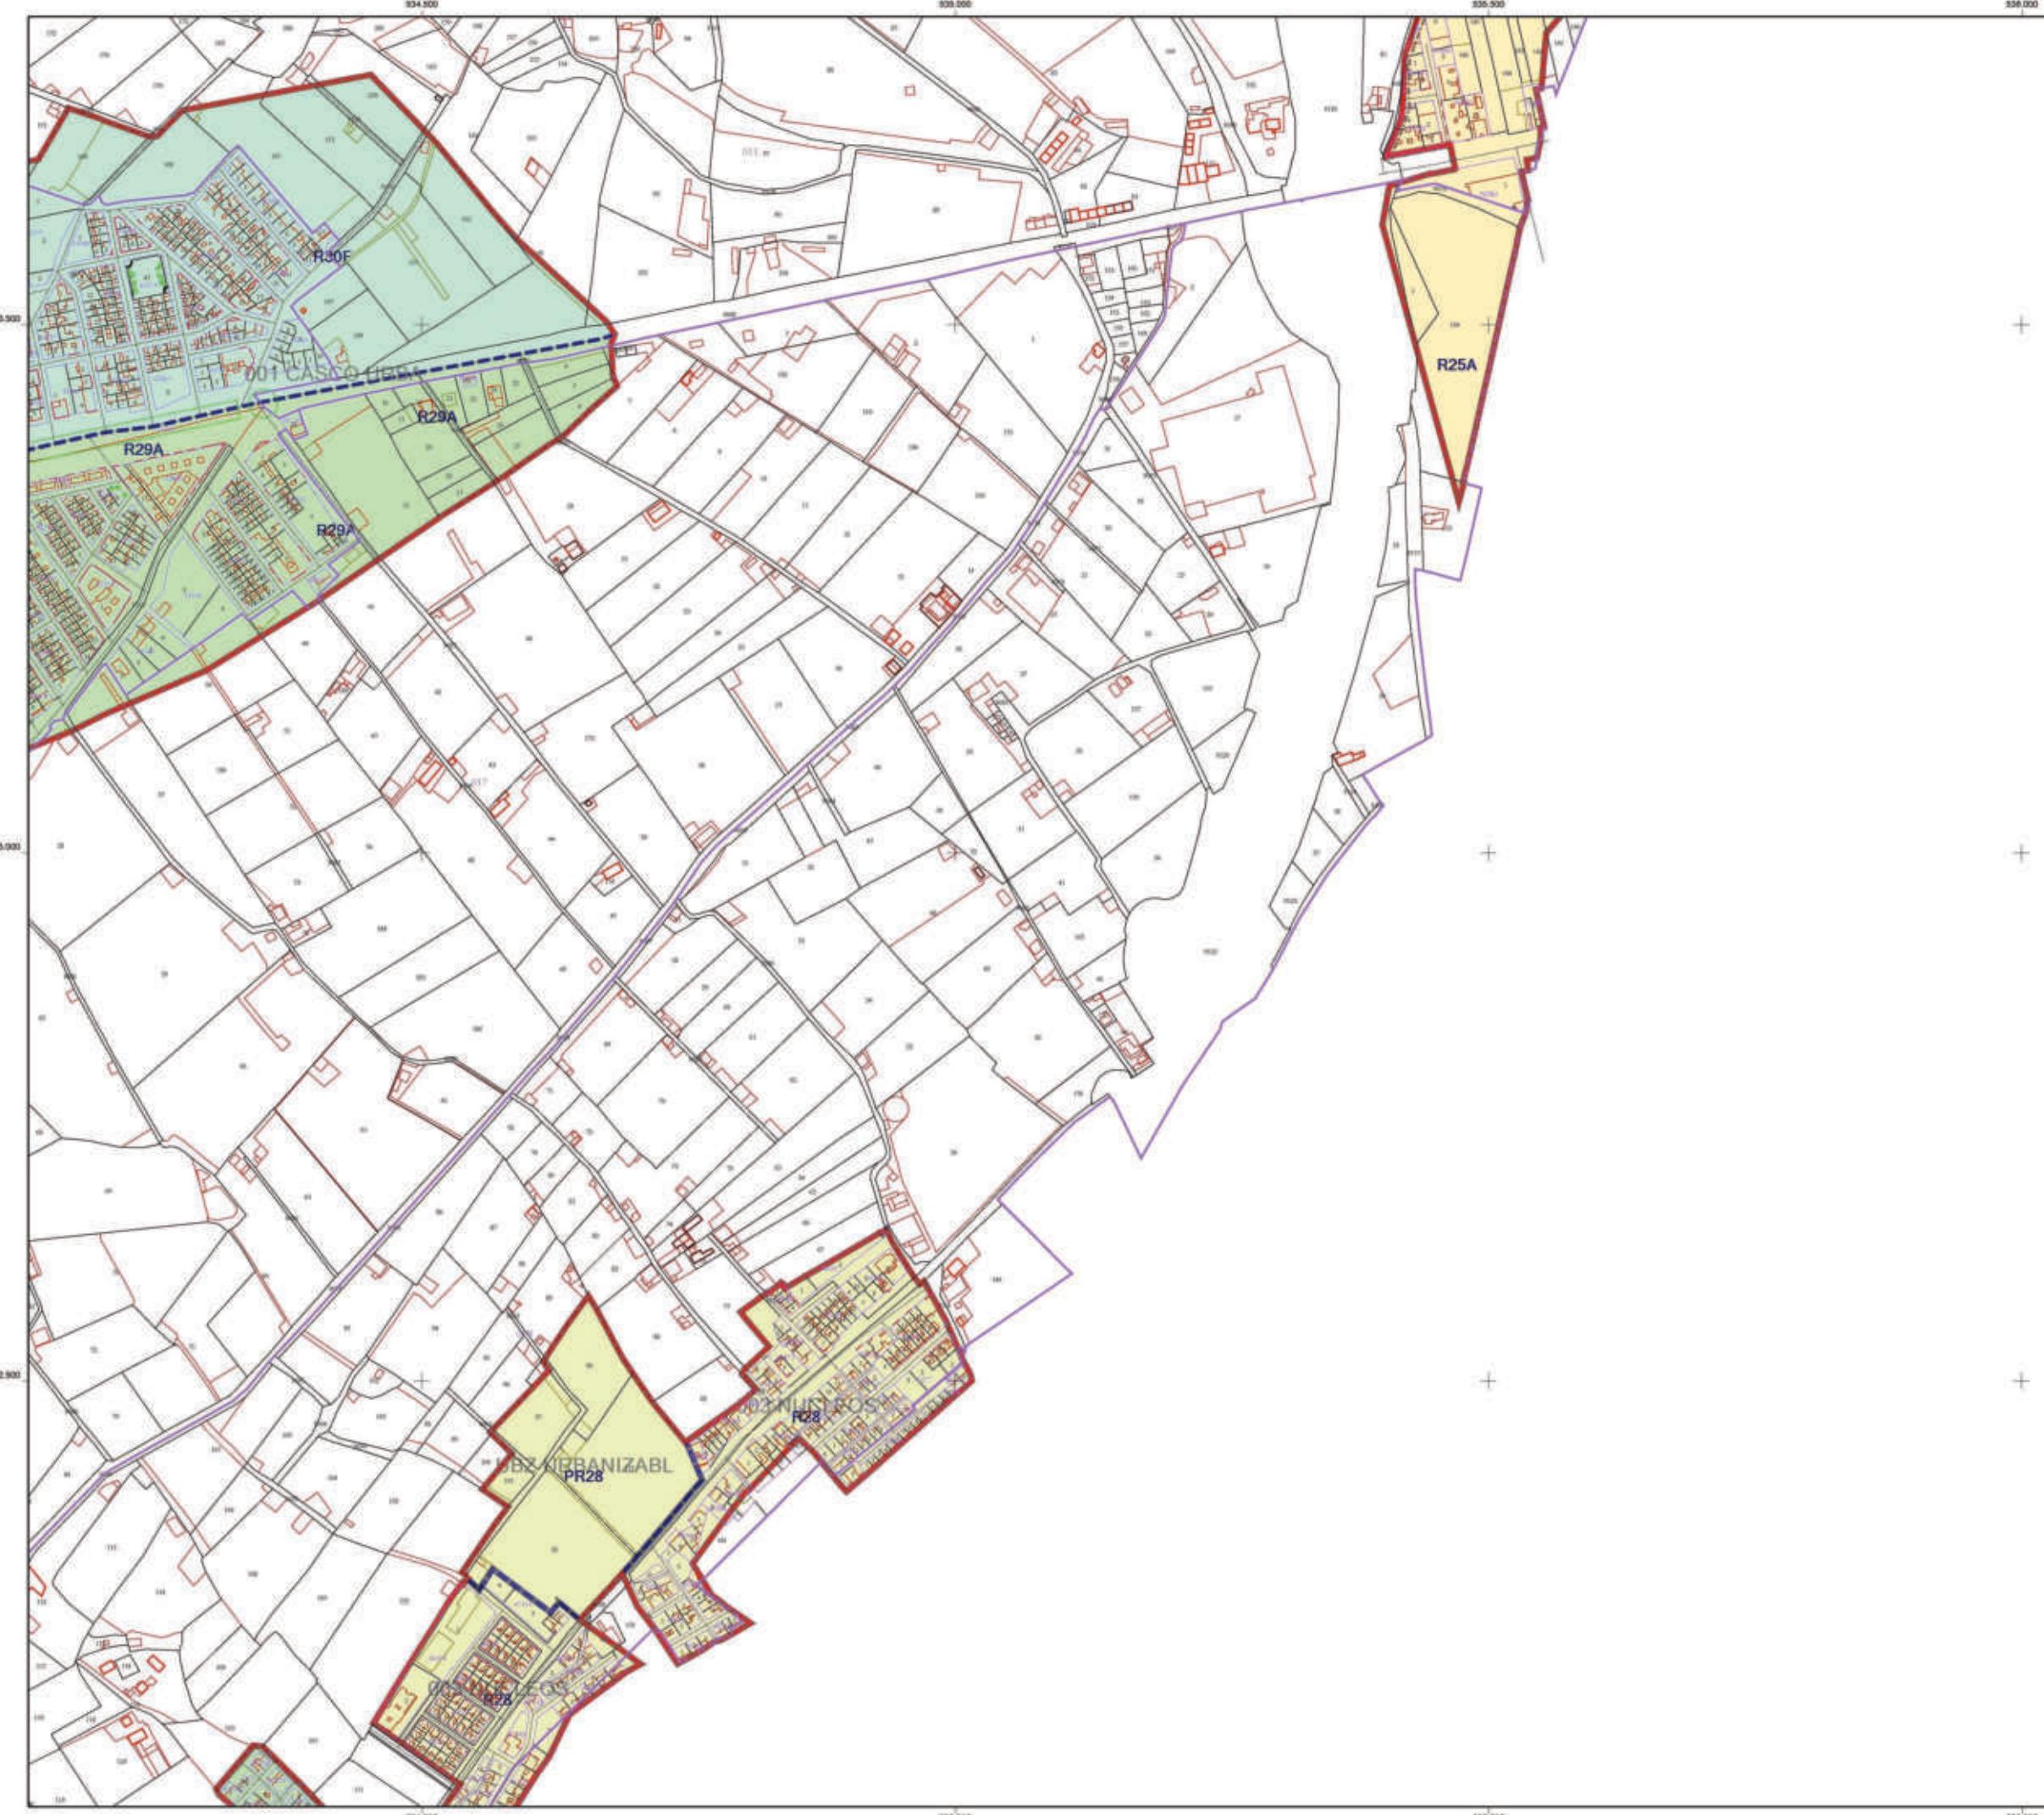

MINISTERIO DE HACIENDA
DIRECCIÓN GENERAL DE LA HACIENDA LOCAL
DIRECCIÓN DEL SECTOR LOCAL
DIRECCIÓN DE VALORES



TERMINO MUNICIPAL DE VICAR

Título proyecto: **PONENCIA DE VALORES TOTAL**

Título plano: **SUELO DE NATURALEZA URBANA
POLÍGONOS DE VALORACIÓN Y ZONAS DE VALOR**

Autores:
EL TÉCNICO SUPERIOR DE INSPECCIÓN **LA GERENTE TERRITORIAL**
Fdo: Ernesto Sánchez Mateu Fdo: Yolanda I. Ríos Vallejo

Fecha: **06/05/2021** Escala: **1:6000** Plano N°: **814**

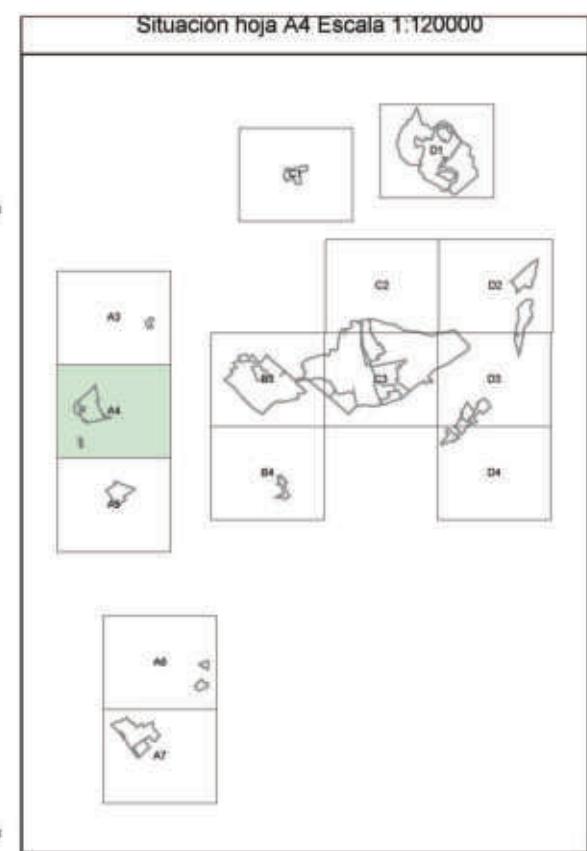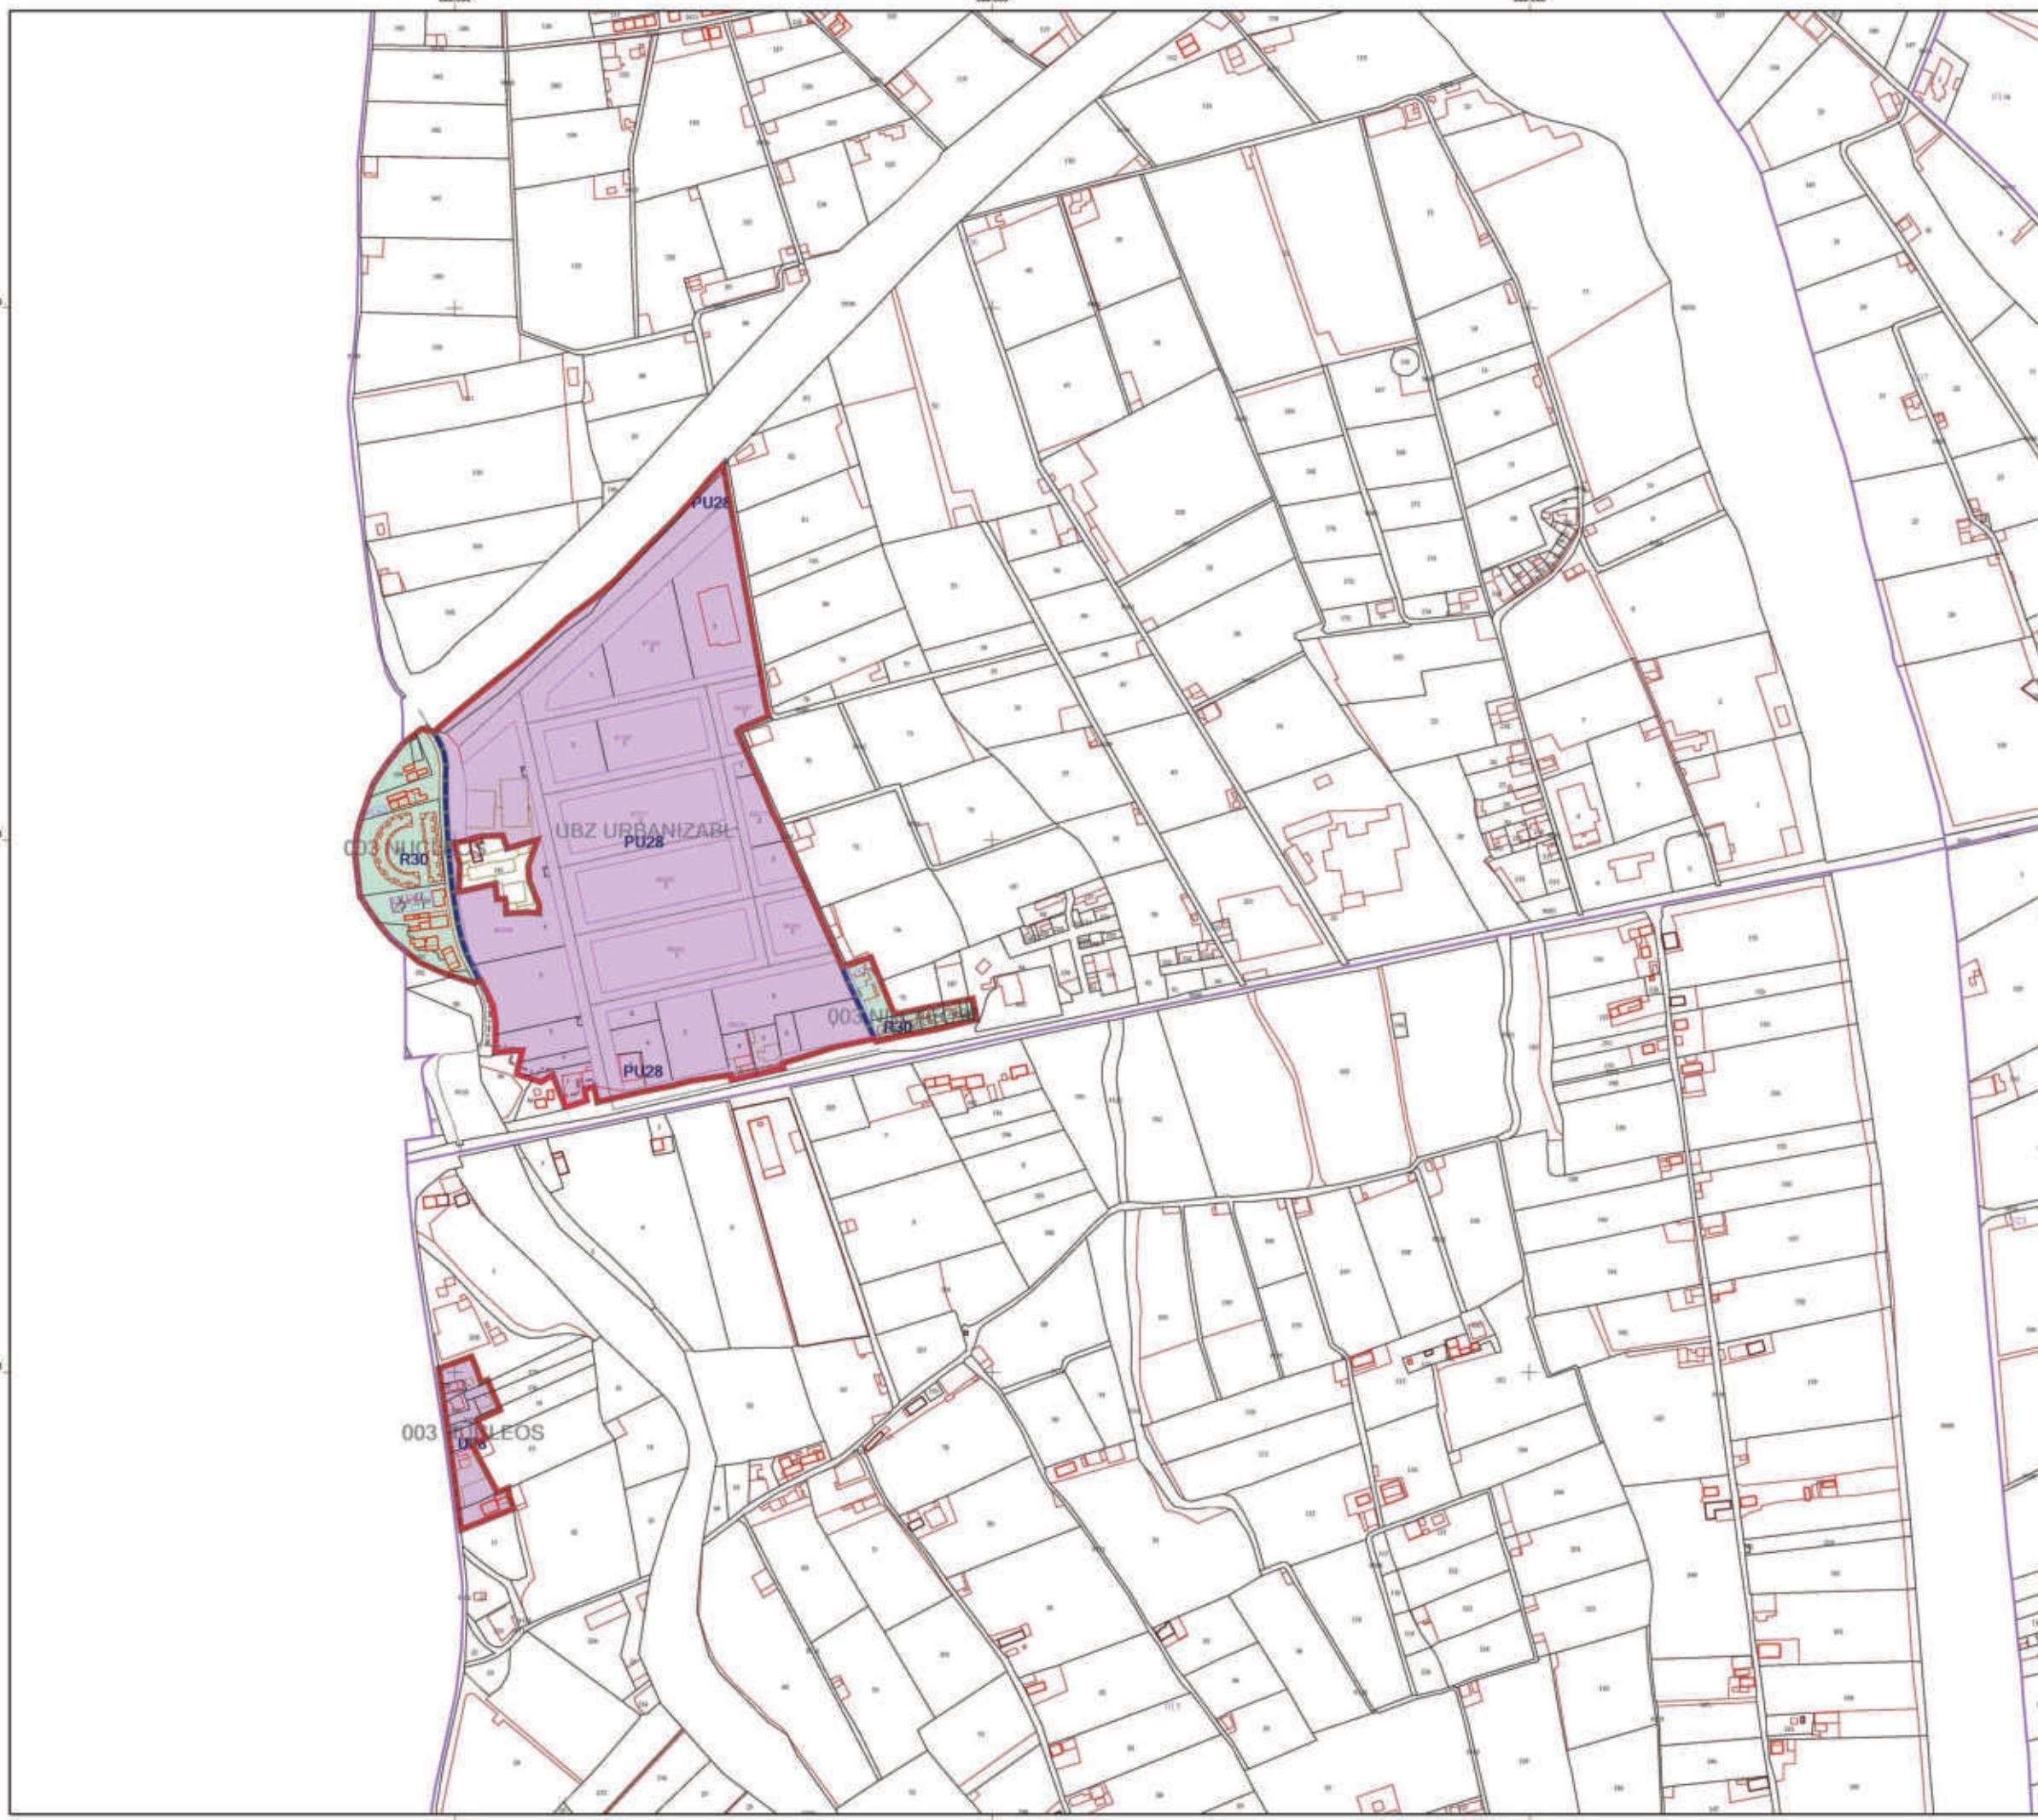

MINISTERIO DE HACIENDA

TERMINO MUNICIPAL DE VICAR



Título proyecto: **PONENCIA DE VALORES TOTAL**

Título plano: **SUELO DE NATURALEZA URBANA POLÍGONOS DE VALORACIÓN Y ZONAS DE VALOR**

Autores:

EL TÉCNICO SUPERIOR DE INSPECCIÓN	LA GERENTE TERRITORIAL
<i>(Signature)</i>	<i>(Signature)</i>
Fdo: Ernesto Sánchez Mateu	Fdo: Yolanda I. Ríos Vallejo

Fecha: **06/05/2021** Escala: **1:6000** Plano N°: **9/14**

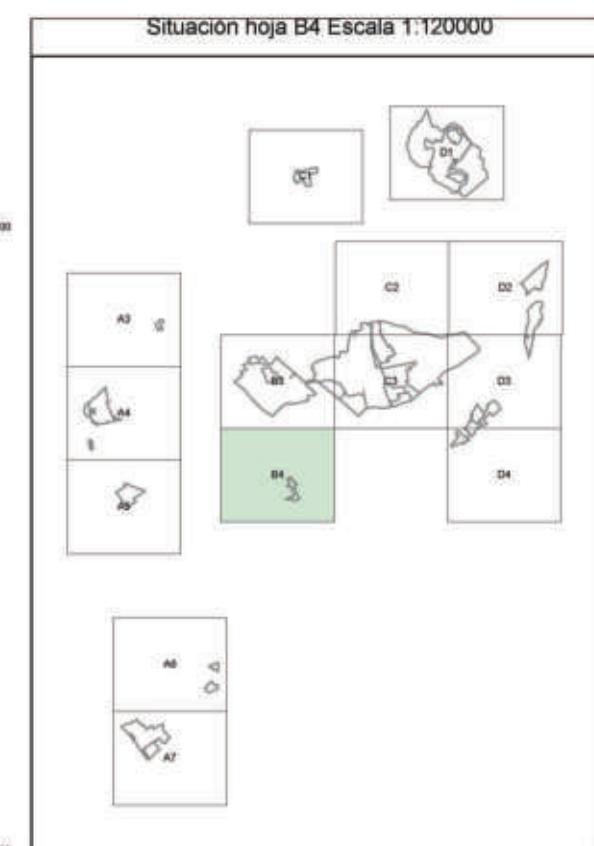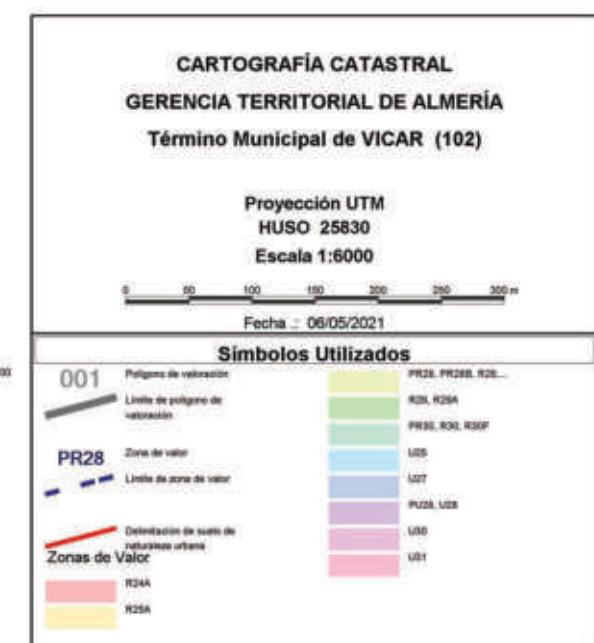

MINISTERIO DE HACIENDA

TERMINO MUNICIPAL DE VICAR

Título proyecto: PONENCIA DE VALORES TOTAL

Título plano: SUELO DE NATURALEZA URBANA POLÍGONOS DE VALORACIÓN Y ZONAS DE VALOR

Autores:

EL TÉCNICO SUPERIOR DE INSPECCIÓN LA GERENTE TERRITORIAL

Fdo: Ernesto Sánchez Mateu Fdo: Yolanda I. Ríos Vallejo

Fecha: 06/05/2021 Escala: 1:6000 Plano N°: 10/14



Situación hoja D4 Escala 1:120000

TERMINO MUNICIPAL DE VICAR

MINISTERIO DE HACIENDA

DIRECCIÓN GENERAL DE LA HACIENDA LOCAL
DIRECCIÓN DEL SEÑORÍO DE VÍCAR
DIRECCIÓN DEL SEÑORÍO DE VÍCAR




Título proyecto: PONENCIA DE VALORES TOTAL

Título plano: SUELO DE NATURALEZA URBANA
POLÍGONOS DE VALORACIÓN Y ZONAS DE VALOR

Autores:

EL TÉCNICO SUPERIOR DE INSPECCIÓN	LA GERENTE TERRITORIAL
Fdo: Ernesto Sánchez Mateu	Fdo: Yolanda I. Ríos Vallejo

Fecha: 06/05/2021 Escala: 1:6000 Plano N°: 11/14

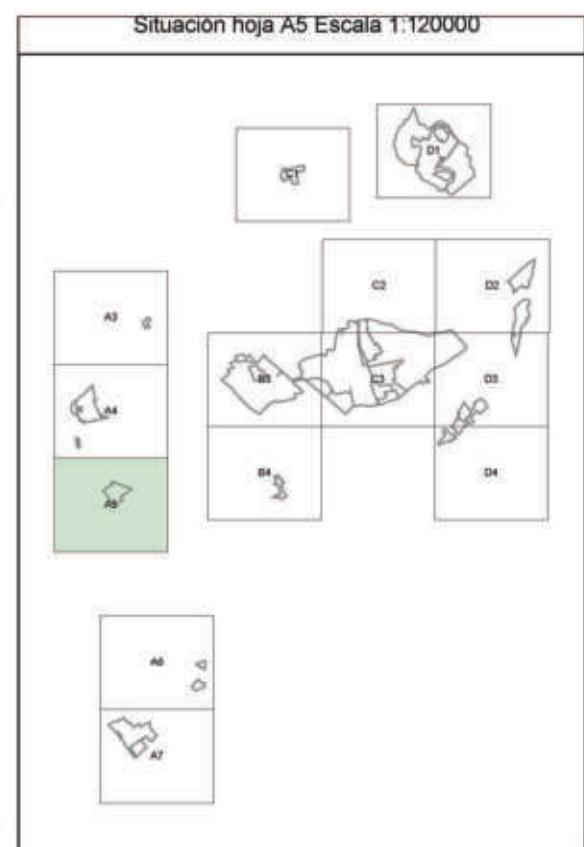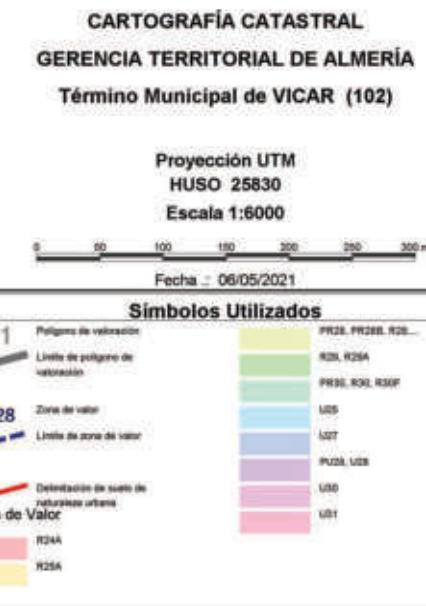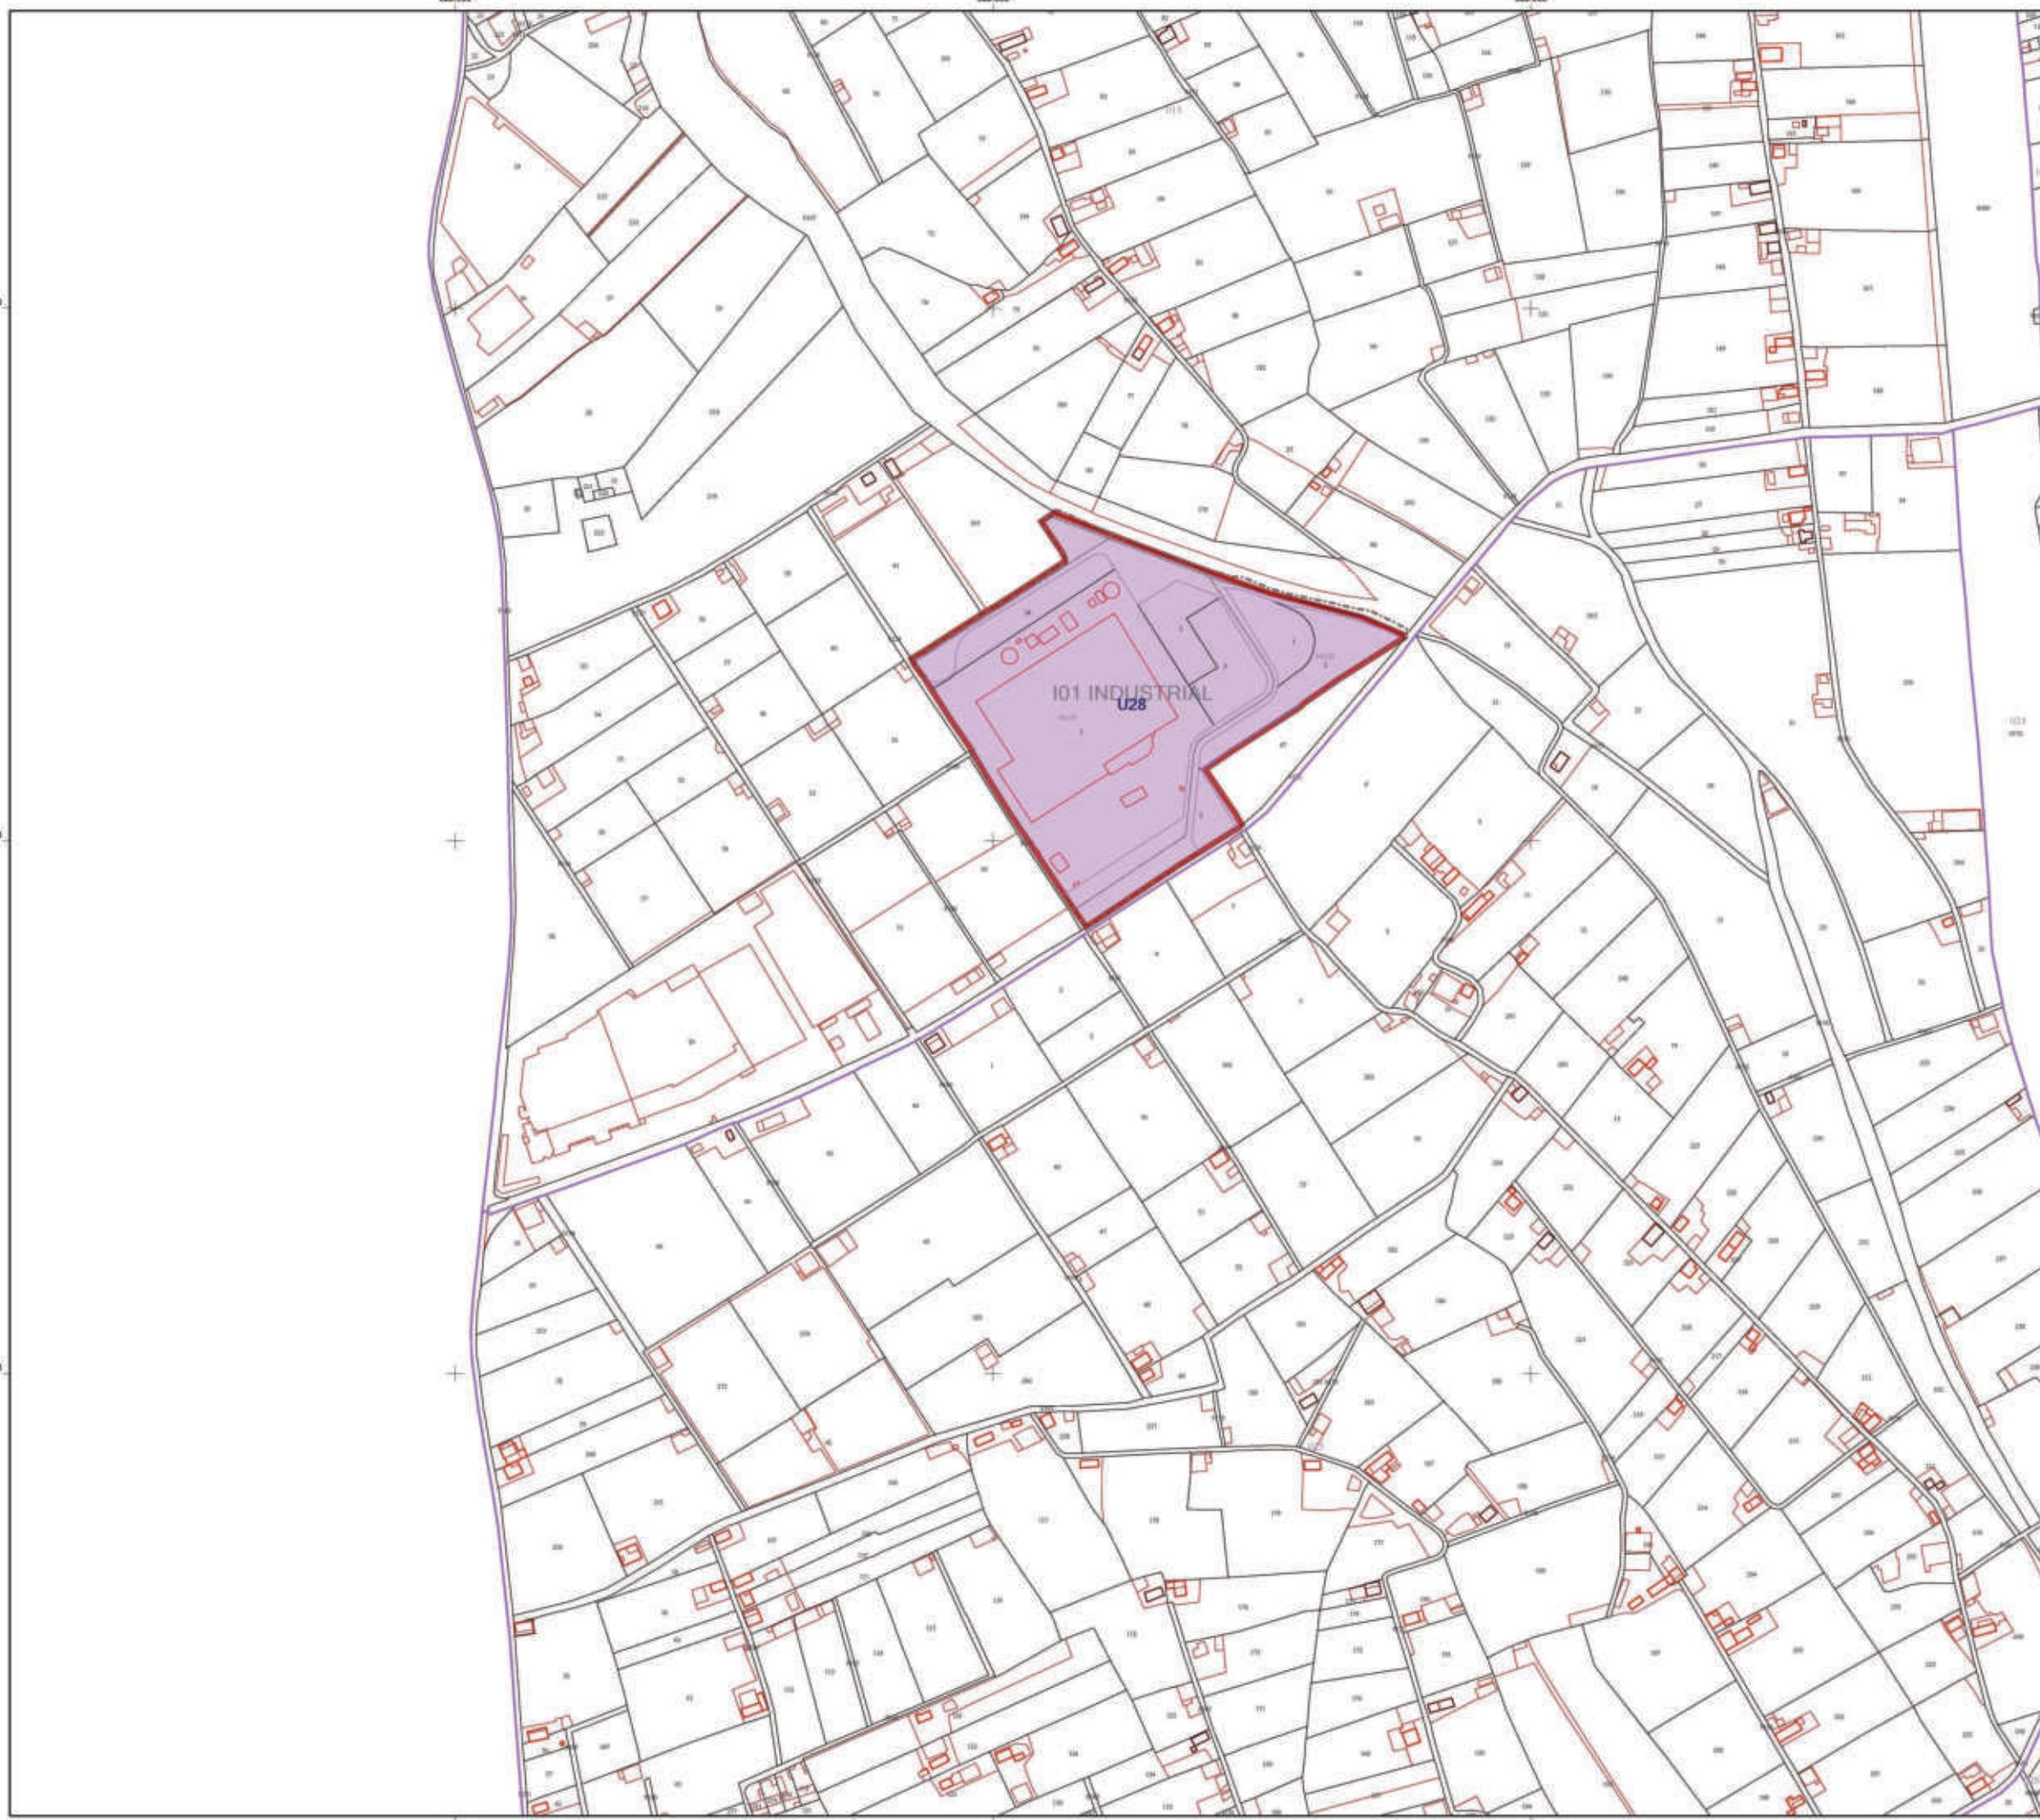

MINISTERIO DE HACIENDA

TERMINO MUNICIPAL DE VICAR

Título proyecto: **PONENCIA DE VALORES TOTAL**


Título plano: **SUELO DE NATURALEZA URBANA POLÍGONOS DE VALORACIÓN Y ZONAS DE VALOR**

Autores:

EL TÉCNICO SUPERIOR DE INSPECCIÓN **LA GERENTE TERRITORIAL**

Fdo: Ernesto Sánchez Mateu Fdo: Yolanda I. Ríos Vallejo

Fecha: **06/05/2021** Escala: **1:6000** Plano N°: **12/14**

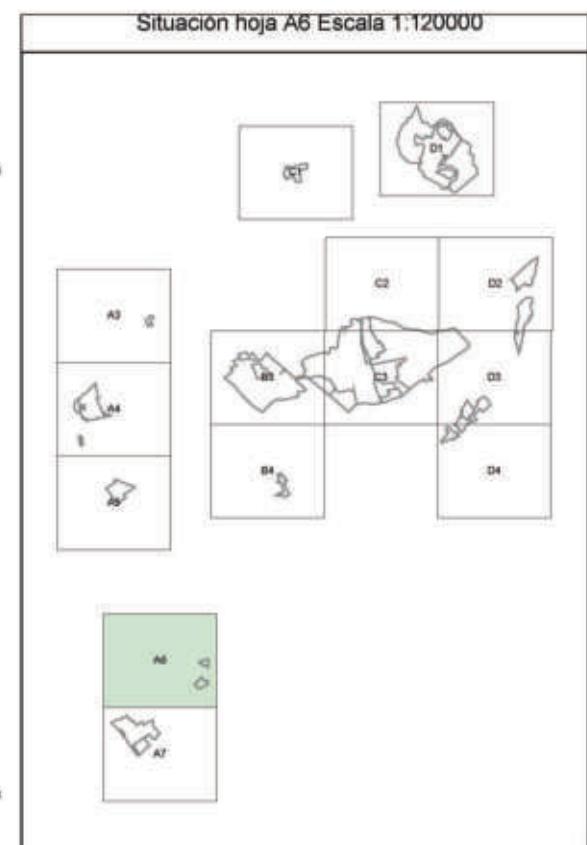

MINISTERIO DE HACIENDA

TERMINO MUNICIPAL DE VICAR




Título proyecto: PONENCIA DE VALORES TOTAL

Título plano: SUELO DE NATURALEZA URBANA
POLÍGONOS DE VALORACIÓN Y ZONAS DE VALOR

Autores:
EL TÉCNICO SUPERIOR DE INSPECCIÓN
Fdo: Ernesto Sánchez Mateu

LA GERENTE TERRITORIAL
Fdo: Yolanda I. Ríos Vallejo

Fecha: 06/05/2021 Escala: 1:6000 Plano N°: 13/14

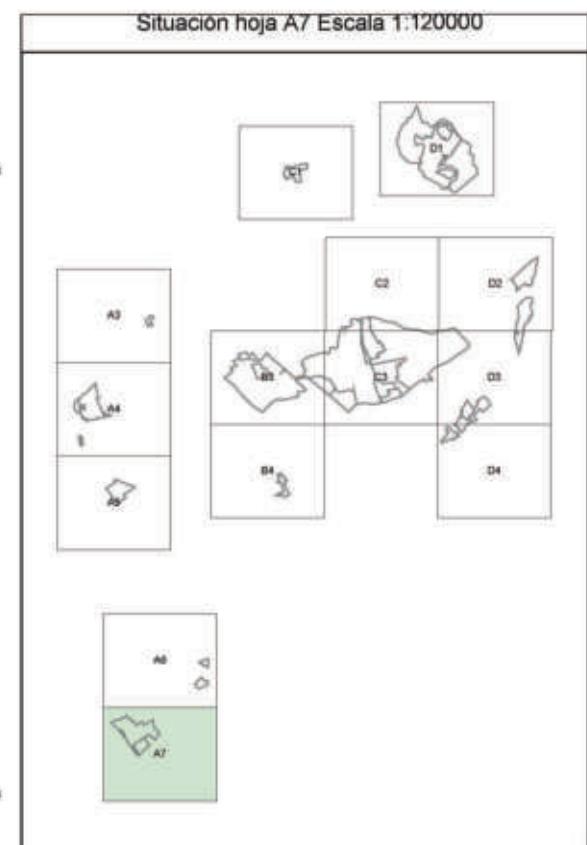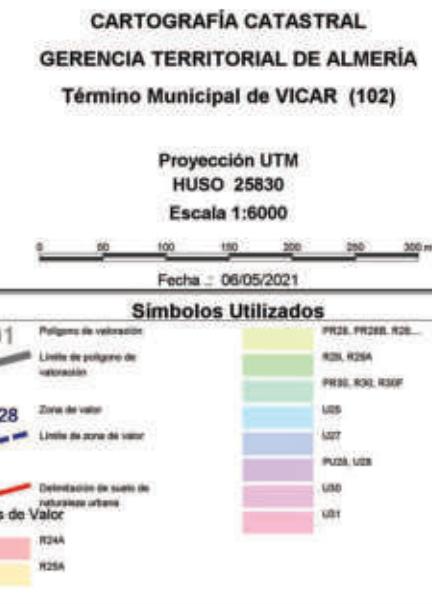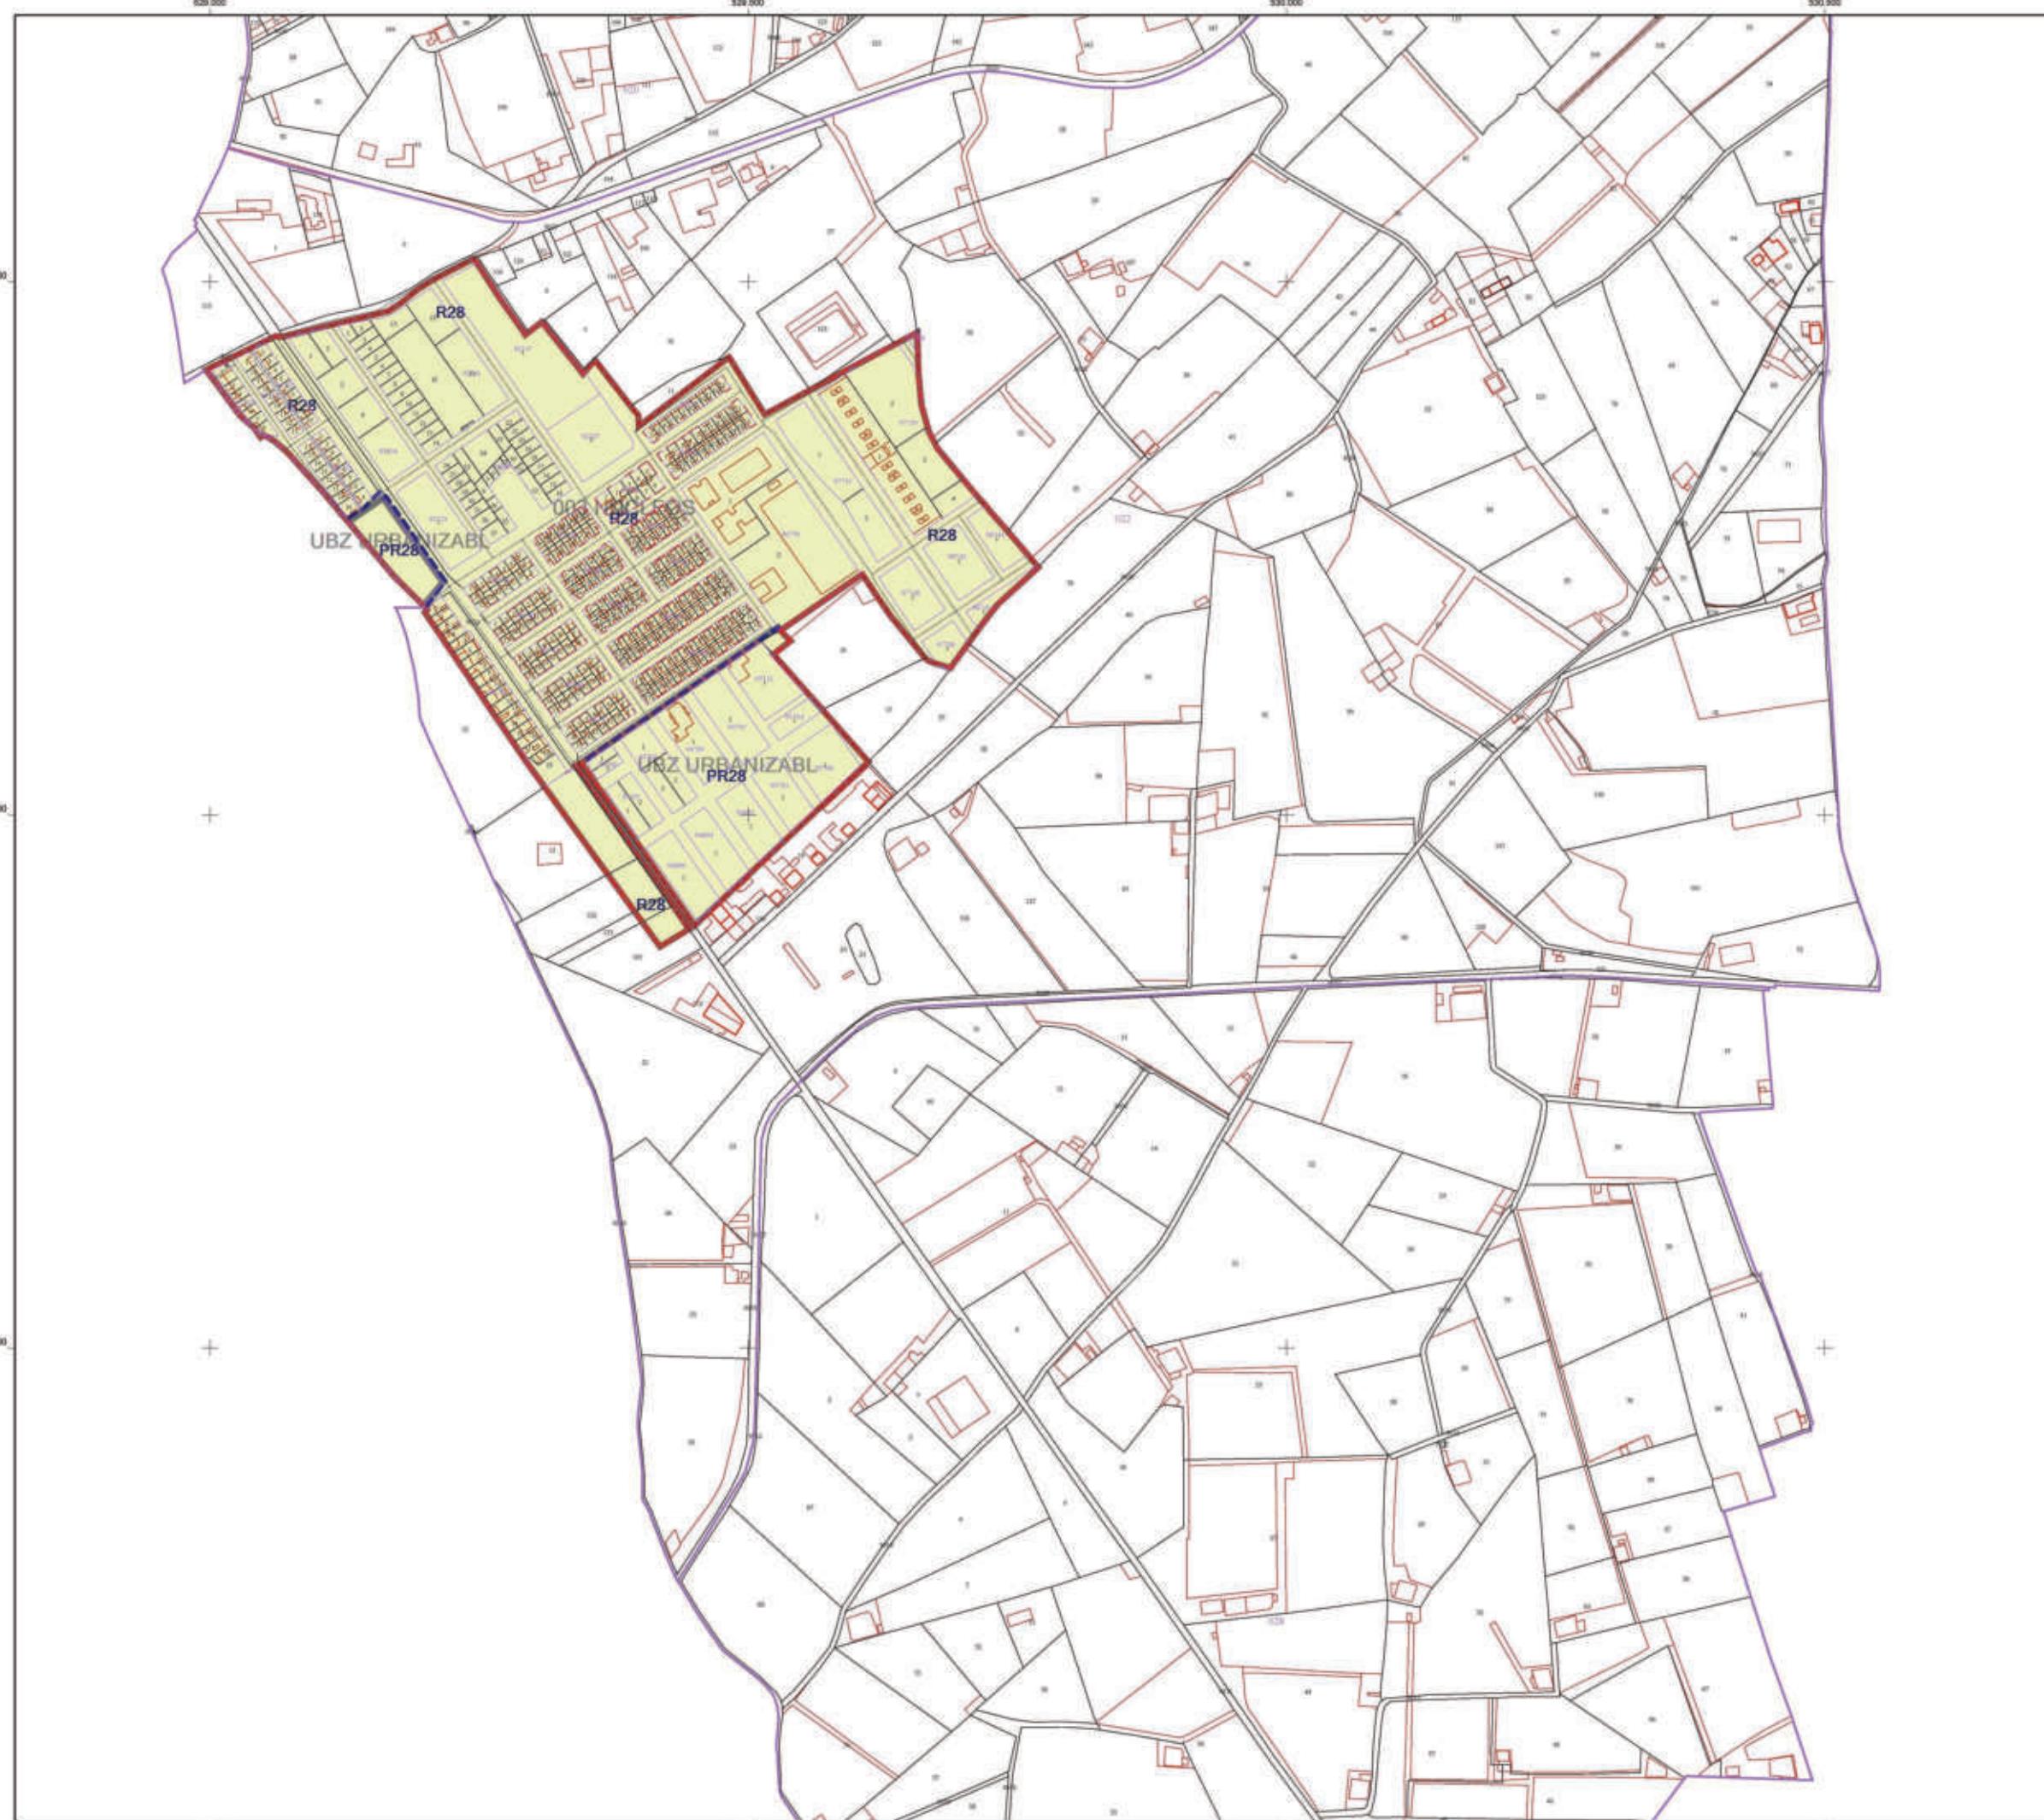

MINISTERIO DE HACIENDA

TERMINO MUNICIPAL DE VICAR

Título proyecto: PONENCIA DE VALORES TOTAL

Título plano: SUELO DE NATURALEZA URBANA POLÍGONOS DE VALORACIÓN Y ZONAS DE VALOR

Autores: EL TÉCNICO SUPERIOR DE INSPECCIÓN LA GERENTE TERRITORIAL

Fdo: Ernesto Sánchez Mateu Fdo: Yolanda I. Ríos Vallejo

Fecha: 06/05/2021 Escala: 1:6000 Plano N°: 14/14